

# 3 RoK, ca 66 m<sup>2</sup>

Brf Visionen

Obj nr: 2402

## FÖRKLARINGAR

**G** GARDEROB

**SKJ** SKJUTDÖRRSGARDEROB

 HATTHYLLA

**LB** LINNEBACK

**L** LINNESKÅP

**STI** STÄDSKÅPSINREDNING

**ST** STÄDSKÅP

 SPIS OCH UGN

**K/F** KYL/FRYS

**H** HÖGSKÅP

**M** MIKRO I ÖVERSKÅP

**DM** DISKMASKIN

**TM** TVÄTTMASKIN

**TT** TORKTUMLARE

**KM** KOMBIMASKIN

**KLK** KLÄDKAMMARE

**FRD** FÖRRÅD



**BH** UNDERKANT FÖNSTER ÄR 600 MM OVAN GOLV OM EJ ANNAT ANGES

**UT** UNDERTAKSHÖJD



**TV** TV

**ELC** EL/IT-SKÅP

--- NEDSÄNKT TAK CA 0,25M

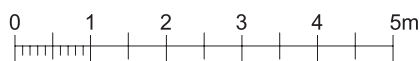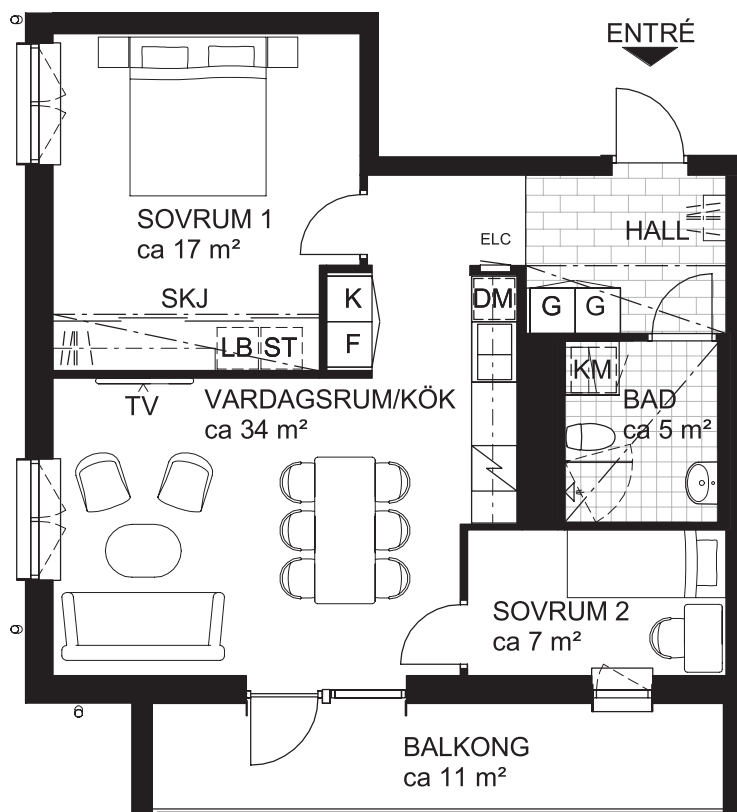

Skala 1:100

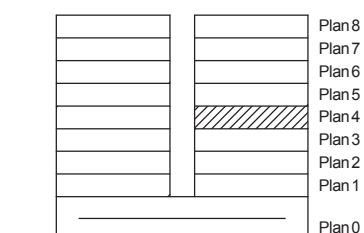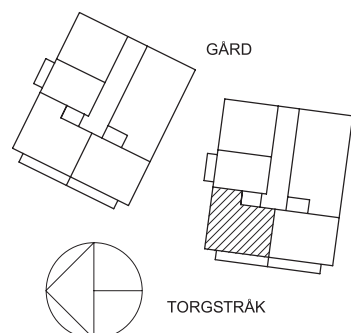

PARTERNA ÄR ÖVERENS OM ATT MINDRE FÖRÄNDRINGAR I LÄGENHETENS UTFORMNING, INKLUSIVE TAKHÖJD, SAMT MINDRE AVVIKELSE GÄLLANDE LÄGENHETSAREA INTE SKA KOSTNADSREGLERAS. OM TOTALA BOYTAN EFTER EVENTUELL OMMÄTNING MELLAN FÖRHANDS- OCH UPPLÅTELSEAVTAL SKILJER MED MER ÄN 5 % KORRIGERAS INSÄTSEN UTIFRÅN DEN DEL SOM ÖVERSTIGER 5 %.

230417 - RIKSBYGGEN RESERVERAR SIG FÖR EV. TRYCKFEL OCH FÖRBEHÅLLER SIG RÄTTEN TILL ÄNDRINGAR.