


Entréplan

Terrasslunden, hus 1
Prel. tomstorlek 316 m²

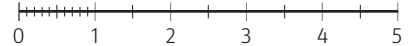

METER SKALA 1:100




FÖRKLARINGAR

ALLA MÅTT ANGES I MM.


MÅTT KONTROLLERAS PÅ BYGGPLATS FÖRE TILLVERKNING OCH LEVERANS.

DM	DISKMASKIN	TM	TVÄTTMASKIN
ELC	ELCENTRAL	TT	TORKTUMLARE
F	FRYS	STR	STUPRÖR
FLVP	FRÄNLUFTSVÄRMEPUMP	ST	STÄDSKÅP ENLIGT TIL-PLAN
G	GARDEROB	VMS	VATTENMÄTARSKÅP
HT	HANDDUKSTORK, tillval	VUK	VATTENUTKASTARE
K	KYLSKÅP		

ORIENTERINGSFIGUR

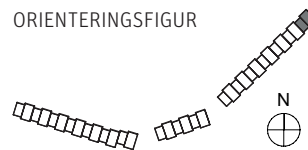


SEKTION

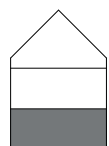

Våning 2

Terrasslunden, hus 1
Prel. tomstorlek 316 m²

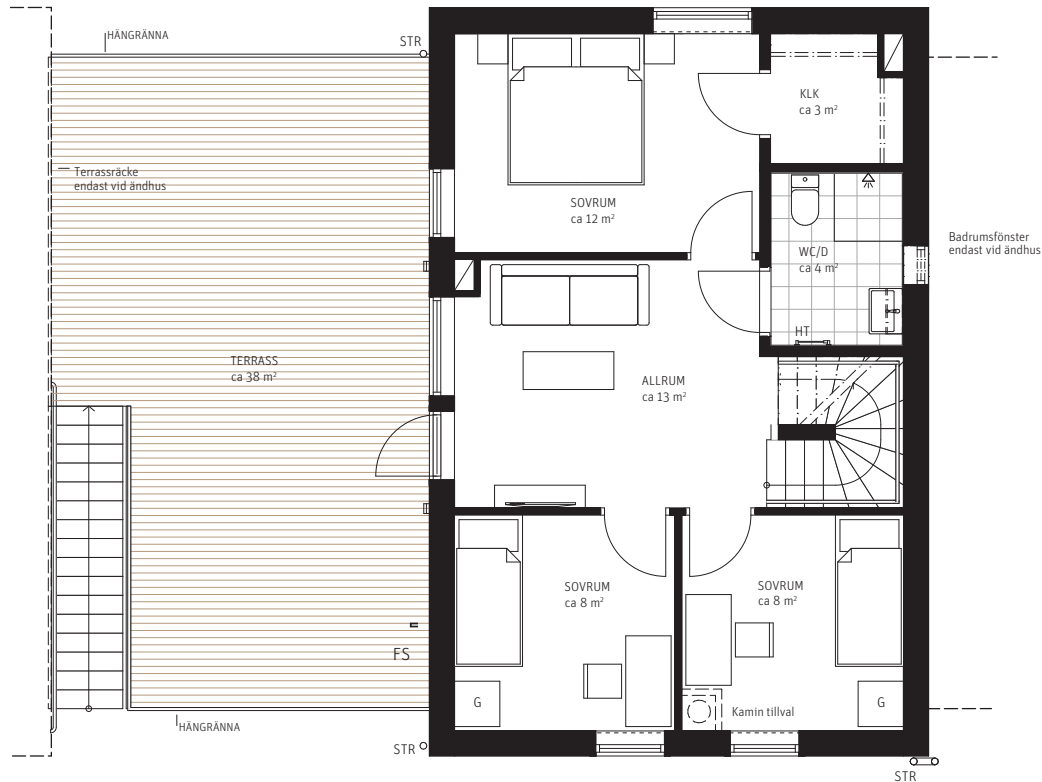


FÖRKLARINGAR


ALLA MÅTT ANGES I MM.
MÅTT KONTROLLERAS PÅ BYGGPLATS FÖRE TILLVERKNING OCH
LEVERANS.

FS	FASADSTEGE
G	GARDEOB
HT	HANDDUKSTORK, vattenburen
STR	STUPRÖR
---	RADIATORER

ORIENTERINGSFIGUR

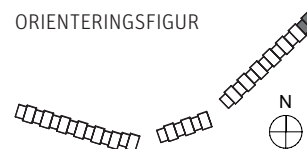


SEKTION

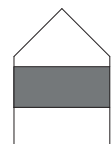


Våning 3

Terrasslunden, hus 1
Prel. tomstorlek 316 m²

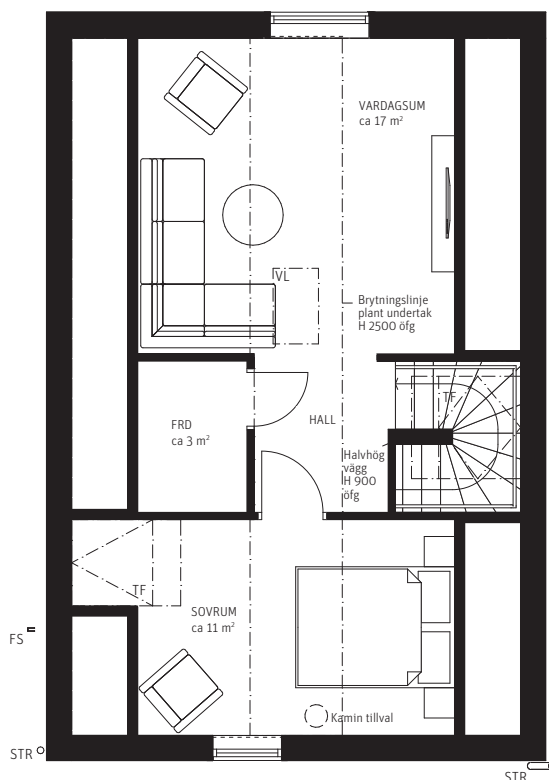

METER SKALA 1:100

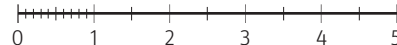


FÖRKLARINGAR

ALLA MÅTT ANGES I MM.
MÅTT KONTROLLERAS PÅ BYGGPLATS FÖRE TILLVERKNING OCH
LEVERANS.

FS	FASADSTEGE, brandutrymning
STR	STUPRÖR
VL	VINDSLUCKA
TF	TAKFÖNSTER
---	RADIATORER

ORIENTERINGSFIGUR

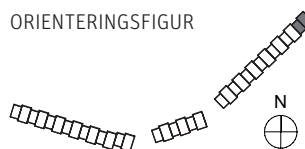

SEKTION

