


# Entréplan

Terrasslunden, hus 3  
Prel. tomstorlek 218 m<sup>2</sup>

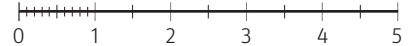

METER SKALA 1:100



## FÖRKLARINGAR


ALLA MÅTT ANGES I MM.

MÅTT KONTROLLERAS PÅ BYGGPLATS FÖRE TILLVERKNING OCH LEVERANS.


DM DISKMASKIN  
ELC ELCENTRAL  
F FRY  
FLVP FRÄNLUFTSVÄRMEPUMP  
G GARDEROB  
HT HANDDUKSTORK, tillval  
K KYLSKÅP

TM TVÄTTMASKIN  
TT TORKTUMLARE  
STR STUPRÖR  
ST STÄDSKÅP ENLIGT TIL-PLAN  
VMS VATTENMÄTARSKÅP  
VUK VATTENUTKASTARE

ORIENTERINGSFIGUR

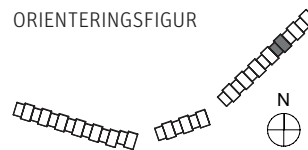


SEKTION

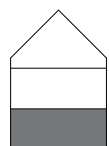


# Våning 2

Terrasslunden, hus 3  
Prel. tomtstorlek 218 m<sup>2</sup>

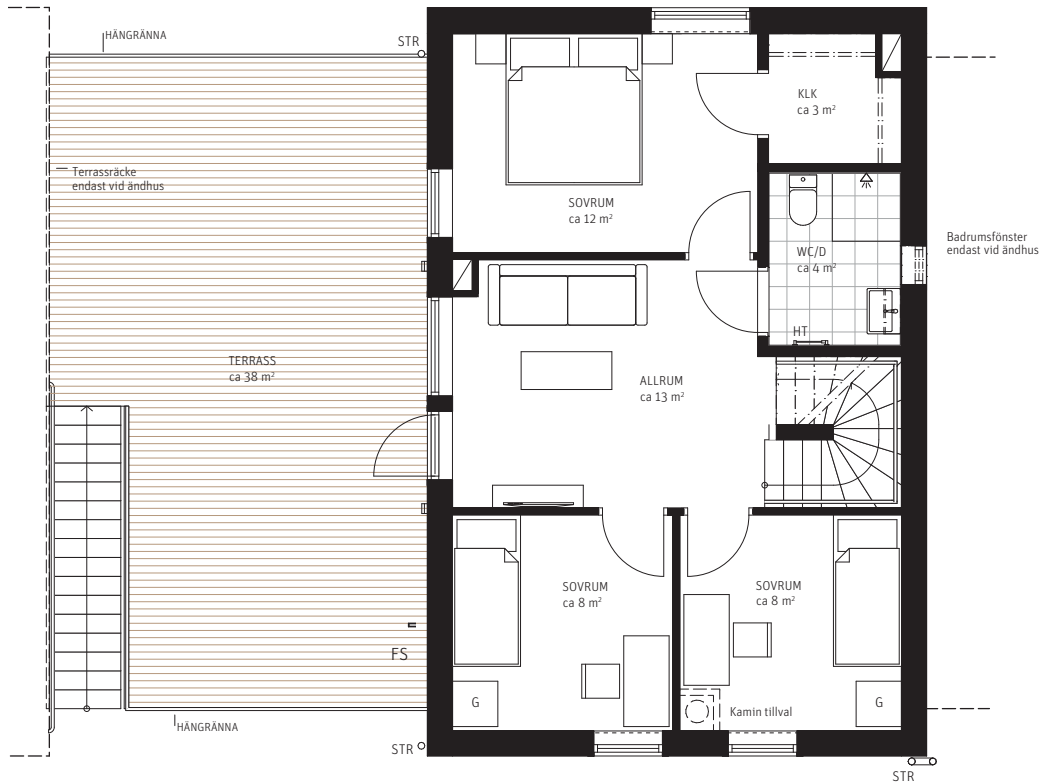

METER SKALA 1:100

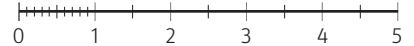


## FÖRKLARINGAR


ALLA MÅTT ANGES I MM.  
MÅTT KONTROLLERAS PÅ BYGGPLATS FÖRE TILLVERKNING OCH  
LEVERANS.

FS	FASADSTEGE
G	GARDEOB
HT	HANDDUKSTORK, vattenburen
STR	STUPRÖR
---	RADIATORER

ORIENTERINGSFIGUR

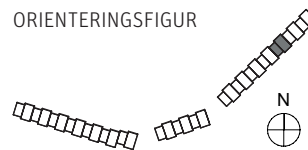


SEKTION

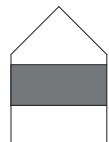


# Våning 3

Terrasslunden, hus 3  
Prel. tomstorlek 218 m<sup>2</sup>

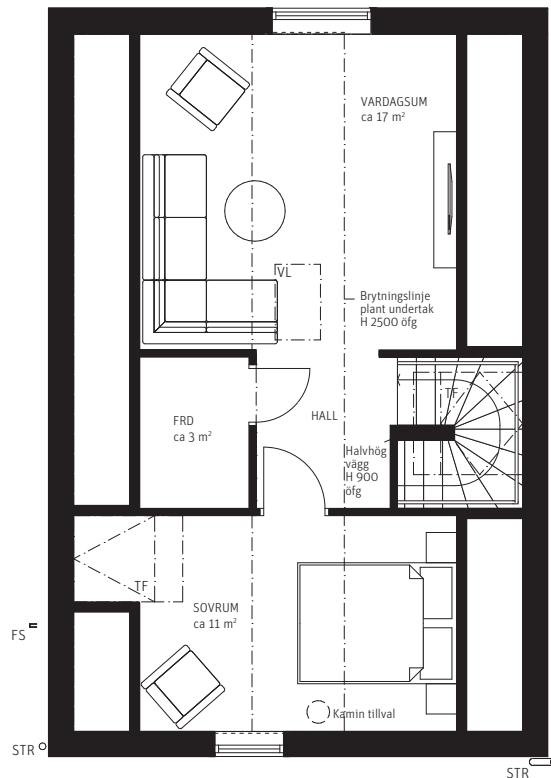

METER SKALA 1:100

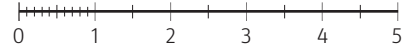


## FÖRKLARINGAR

ALLA MÅTT ANGES I MM.  
MÅTT KONTROLLERAS PÅ BYGGPLATS FÖRE TILLVERKNING OCH  
LEVERANS.

FS	FASADSTEGE, brandutrymning
STR	STUPRÖR
VL	VINDSLUCKA
TF	TAKFÖNSTER
---	RADIATORER

ORIENTERINGSFIGUR

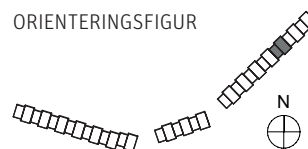

SEKTION

