



# 3 RoK ca 66m<sup>2</sup>

Brf Bersån  
Lgh 0423

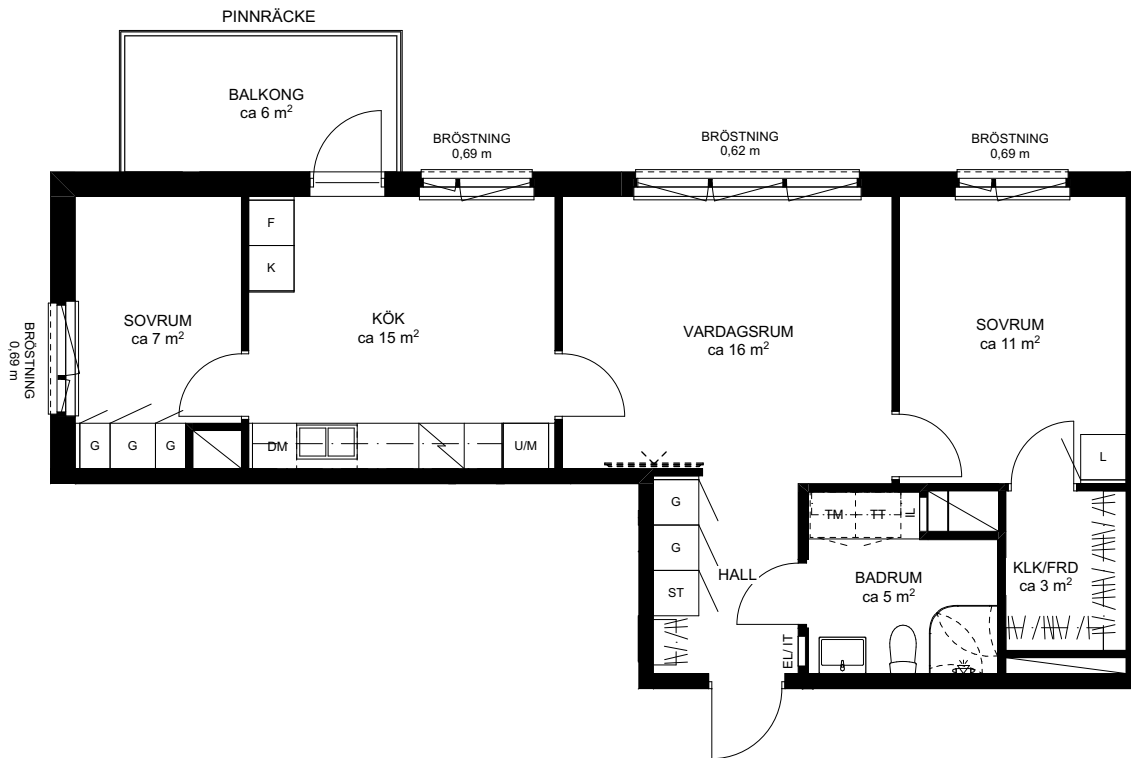

METER SKALA 1:100

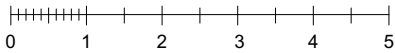

Förråd är placerat i lägenheten. Externt förråd finns ej.

## FÖRKLARINGAR

GENERELLT OM EJ ANNAT ANGES:

Rumshöjd 2,5 m. Radiatorer finns placerade under fönster. Markiser ingår i lägenheter med terrass.

Garderob	Kyl	Kombimaskin
Linneskåp	Frys	Tvättmaskin
Städskåp	Kyl/Frys	Torktumlare
Städskåp i skjuddörrsgarderob	Induktionshäll	Vikbar duschskärm
Klädstång/Hatthylla	Induktionshäll och ugn	Kommod och spegel
KLK Klädkammare	Högskåp med ugn och micro	Tvättställ och spegel
Förstärkt vägg för TV	Diskmaskin	
Elcentral/IT-Skåp	Diskmaskin/Micro	
Takinklädnad	Väggskåp	
Schakt	Skjuddörrsgarderob	

— Uteplats, markyta inom rödmarkering upplåten med särskild nyttjanderätt och sköts av bostadsrättsinnehavare

## SITUATIONSPLAN

