



3 RoK ca 81 m²

Brf Bersån
Lgh 0451

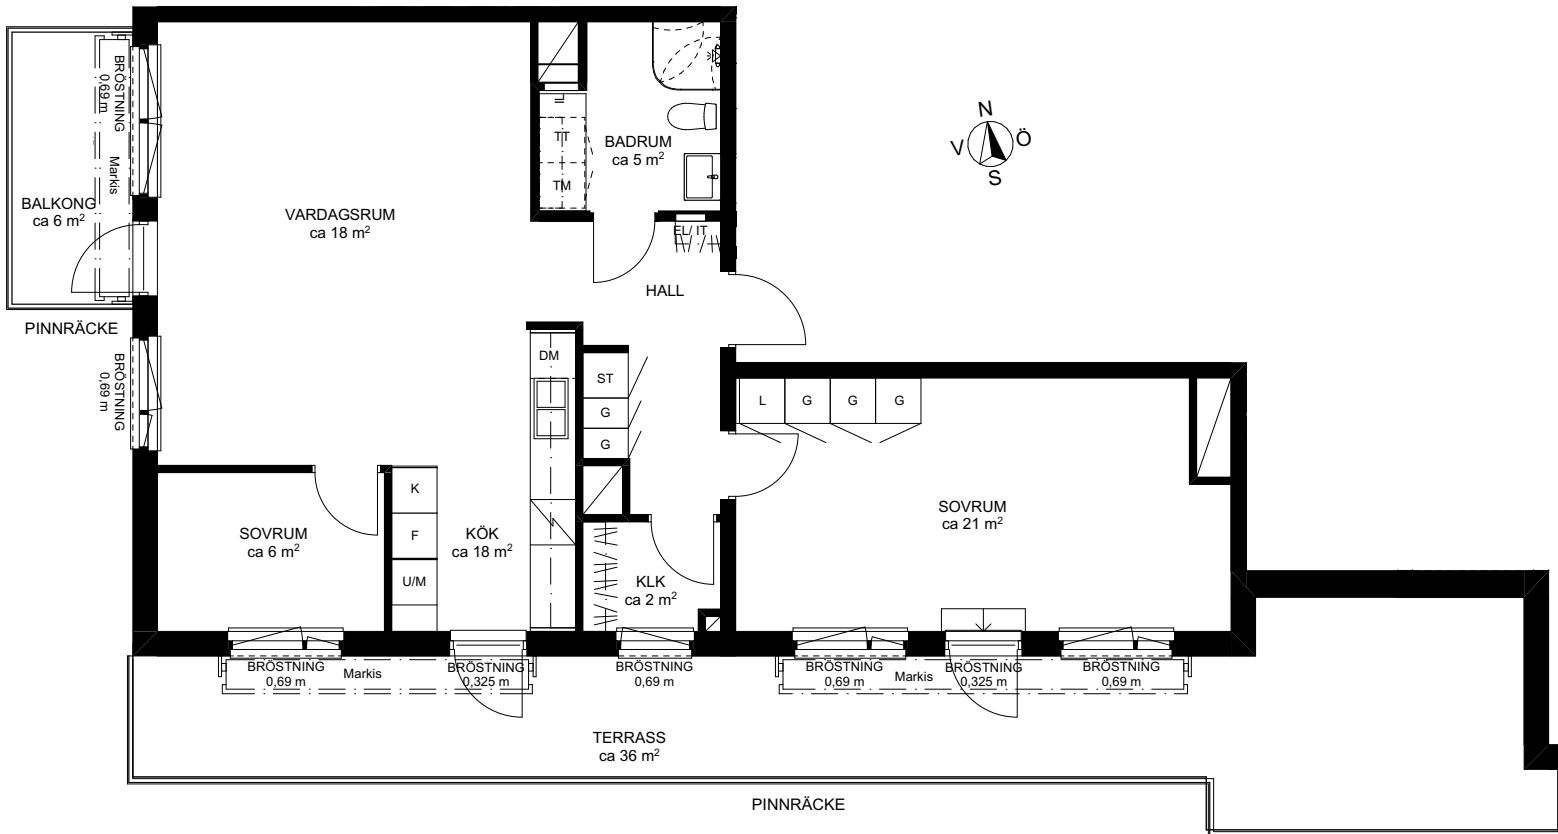

METER SKALA 1:100

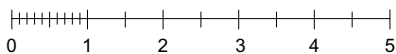

FÖRKLARINGAR

GENERELLT OM EJ ANNAT ANGES:

Rumshöjd 2,5 m. Radiatorer finns placerade under fönster. Markiser ingår i lägenheter med terrass.

	Garderob		Kyl		Kombimaskin
	Linneskåp		Frys		Tvättmaskin
	Städskåp		Kyl/Frys		Torktumlare
	Städskåp i skjutdörrsgarderob		Induktionsskål		Vikbar duschskärm
	Klädstång/Hatthylla		Induktionsskål och ugn		Kommod och spegel
	Klädkammare		Högskåp med ugn och micro		Tvättställ och spegel
	Förstärkt vägg för TV		Diskmaskin		
	Elcentral/IT-Skåp		Diskmaskin/Micro		
	Takinklädnad		Väggskåp		
	Schakt		Skjutdörrsgarderob		

Uteplats, markyta inom rödmarkering upplåten med särskild nyttjanderätt och sköts av bostadsrättsinnehavare

SITUATIONSPLAN

