



3 RoK ca 52 m²

Brf Bersån
Lgh 0522

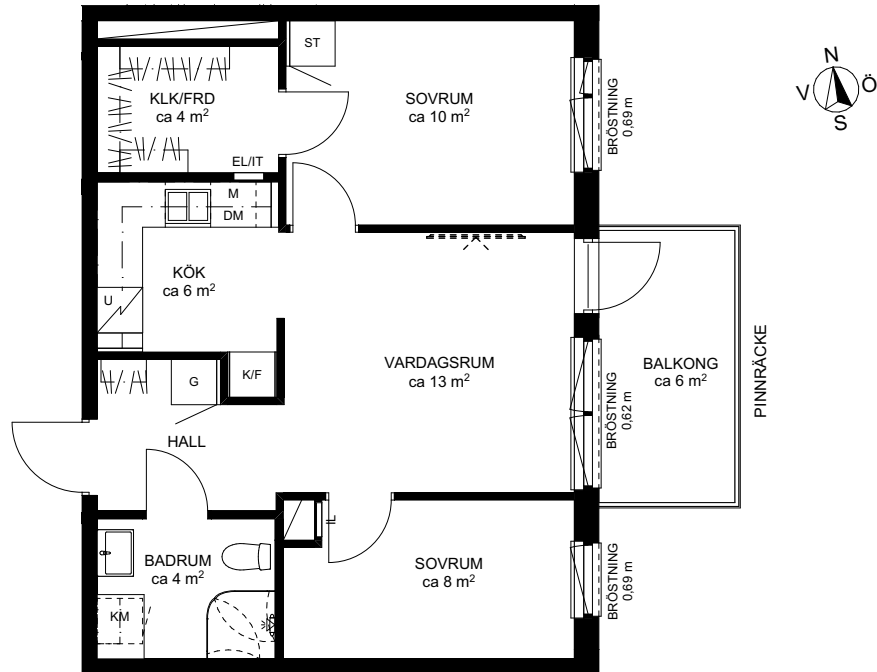

METER SKALA 1:100

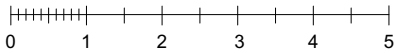

Förråd är placerat i lägenheten. Externt förråd finns ej.

FÖRKLARINGAR

GENERELLT OM EJ ANNAT ANGES:

Rumshöjd 2,5 m. Radiatorer finns placerade under fönster. Markiser ingår i lägenheter med terrass.

G Garderoab	K Kyl	KM Kombimaskin
L Linneskåp	F Frys	TM Tvättmaskin
ST Ståpskåp	K/F Kyl/Frys	TT Torktumlare
ST Ståpskåp i skjutdörrsgarderoab	Induktionshäll	Vikbar duschskårm
Klädstång/Hatthylla	Induktionshäll och ugn	Kommod och spegel
KLK Klädskåp	U/M Högskåp med ugn och micro	Tvättställ och spegel
Förstärkt vägg för TV	DM Diskmaskin	
EL/IT Elcentral/IT-Skåp	DM/M Diskmaskin/Micro	
Takinklädnad	Väggskåp	
Schakt	Skjutdörrsgarderoab	

Uteplats, markyta inom rödmarkering upplåten med särskild nyttjanderätt och sköts av bostadsrättsinnehavare

SITUATIONSPLAN

