



3 RoK ca 66 m²

Brf Bersån
Lgh 0523

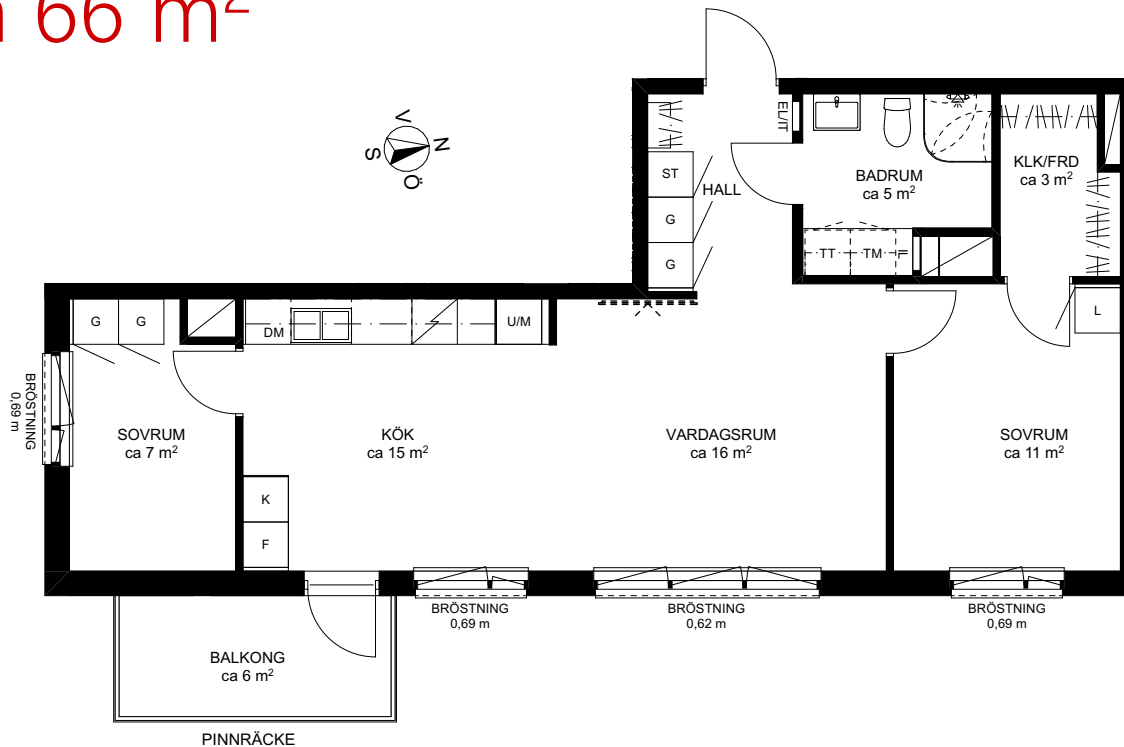

METER SKALA 1:100

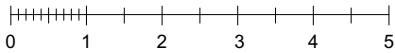

Förråd är delvis placerat i lägenheten med mindre förråd i källare.

FÖRKLARINGAR

GENERELLT OM EJ ANNAT ANGES:

Rumshöjd 2,5 m. Radiatorer finns placerade under fönster. Markiser ingår i lägenheter med terrass.

Garderob	Kyl	Kombimaskin
Linneskåp	Frys	Tvättmaskin
Städskåp	Kyl/Frys	Torktumlare
Städskåp i skjutsdörrsgarderob	Induktionshäll	Vikbar duschskärm
Klädstång/Hatthylla	Induktionshäll och ugn	Kommod och spegel
Klädkammare	Högsåp med ugn och micro	Tvättställ och spegel
Förstärkt vägg för TV	Diskmaskin	
Elcentral/IT-Skåp	Diskmaskin/Micro	
Takinklädnad	Väggsåp	
Schakt	Skjutsdörrsgarderob	

— Uteplats, markyta inom rödmarkering upplåten med särskild nyttjanderätt och sköts av bostadsrättsinnehavare

SITUATIONSPLAN

