



# 4 RoK ca 81 m<sup>2</sup>

Brf Bersån  
Lgh 0524

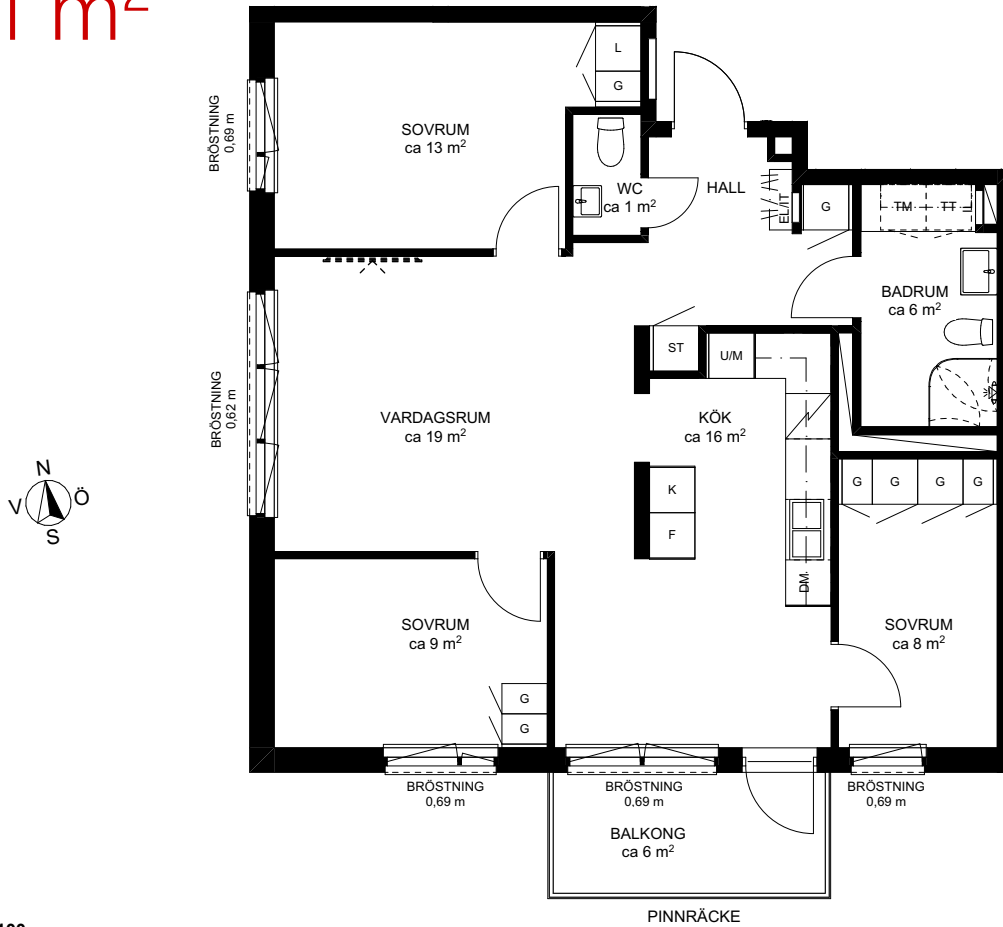

METER SKALA 1:100

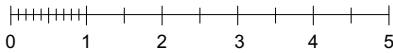

## FÖRKLARINGAR

GENERELLT OM EJ ANNAT ANGES:

Rumshöjd 2,5 m. Radiatorer finns placerade under fönster. Markiser ingår i lägenheter med terrass.

|                               |                           |                       |
|-------------------------------|---------------------------|-----------------------|
| Garderob                      | Kyl                       | Kombimaskin           |
| Linneskåp                     | Frys                      | Tvättmaskin           |
| Städskåp                      | Kyl/Frys                  | Torktumlare           |
| Städskåp i skjuddörrsgarderob | Induktionshäll            | Vikbar duschskärm     |
| Klädstång/Hatthylla           | Induktionshäll och ugn    | Kommod och spegel     |
| KLK Klädkammare               | Högskåp med ugn och micro | Tvättställ och spegel |
| Förstärkt vägg för TV         | Diskmaskin                |                       |
| Elcentral/IT-Skåp             | Diskmaskin/Micro          |                       |
| Takinklädnad                  | Väggskåp                  |                       |
| Schakt                        | Skjuddörrsgarderob        |                       |

Uteplats, markyta inom rödmarkering upplåten med särskild nyttjanderätt och sköts av bostadsrättsinnehavare

## SITUATIONSPLAN

