



3 RoK ca 66 m²

Brf Bersån
Lgh 0533

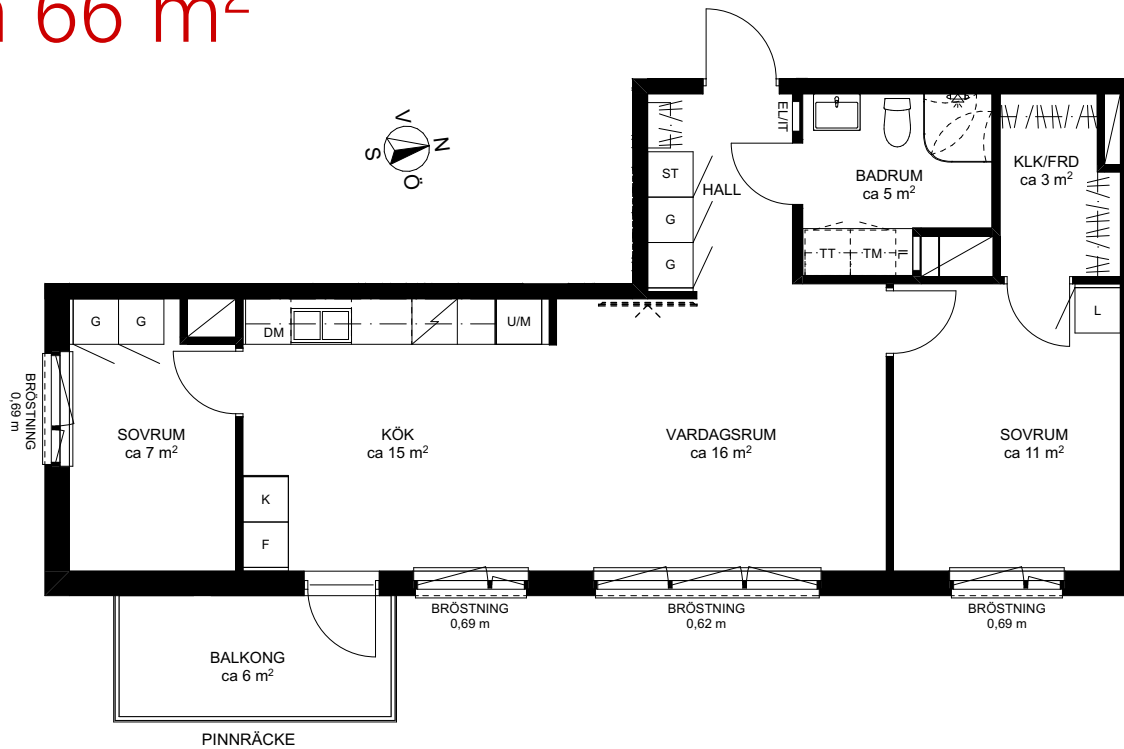

METER SKALA 1:100

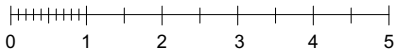

Förråd är delvis placerat i lägenheten med mindre förråd i källare.

FÖRKLARINGAR

GENERELLT OM EJ ANNAT ANGES:

Rumshöjd 2,5 m. Radiatorer finns placerade under fönster. Markiser ingår i lägenheter med terrass.

Garderob	Kyl	Kombimaskin	Uteplats, markyta inom rödmarkering upplåten med särskild nyttjanderätt och sköts av bostadsrättsinnehavare
Linneskåp	Frys	Tvättmaskin	
Städskåp	Kyl/Frys	Torktumlare	
Städskåp i skjuddörrsgarderob	Induktionshäll	Vikbar duschkärm	
Klädstång/Hatthylla	Induktionshäll och ugn	Kommod och spegel	
KLK Klädkammare	Högsåp med ugn och micro	Tvättställ och spegel	
Förstärkt vägg för TV	Diskmaskin		
Elcentral/IT-Skåp	Diskmaskin/Micro		
Takinklädnad	Väggsåp		
Schakt	Skjuddörrsgarderob		

SITUATIONSPLAN

