



3 RoK ca 66 m²

Brf Bersån
Lgh 0551

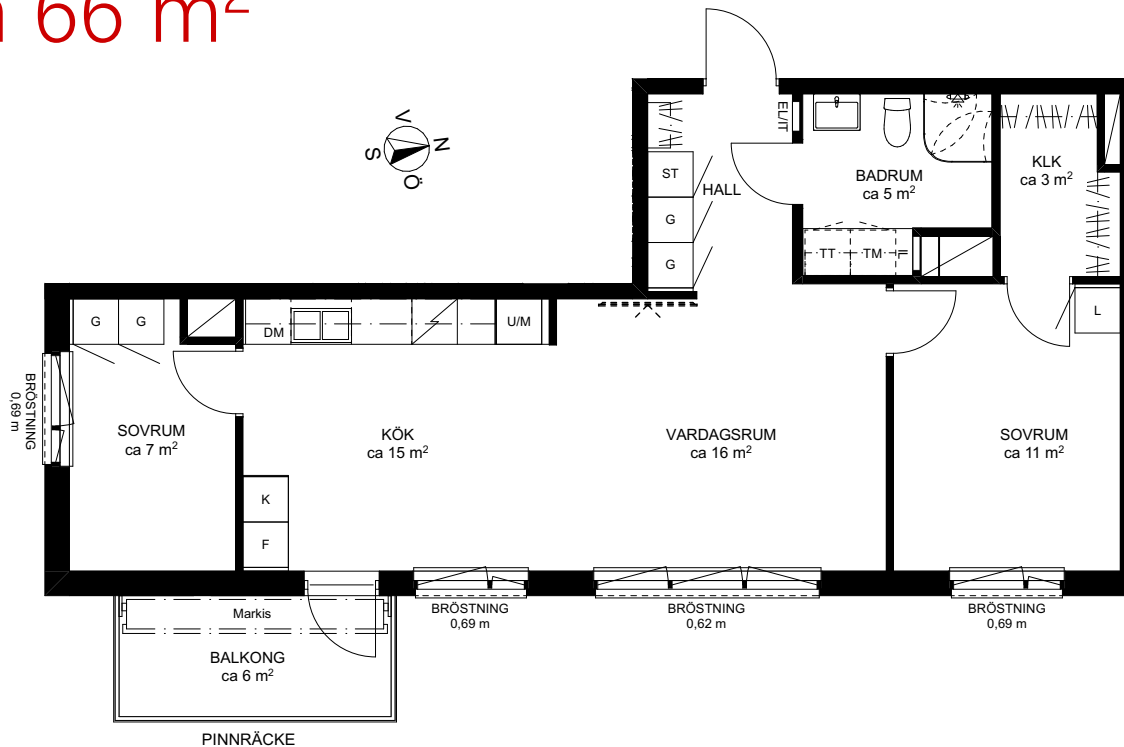

METER SKALA 1:100

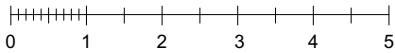

FÖRKLARINGAR

GENERELLT OM EJ ANNAT ANGES:

Rumshöjd 2,5 m. Radiatorer finns placerade under fönster. Markiser ingår i lägenheter med terrass.

G Garderoab	K Kyl	KM Kombimaskin
L Linneskåp	F Frys	TM Tvättmaskin
ST Ståpskåp	K/F Kyl/Frys	TT Torktumlare
ST Ståpskåp i skjutsdörrsgarderoab	Induktionshäll	Vikbar duschskårm
Klådstång/Hatthylla	Induktionshäll och ugn	Kommod och spegel
KLK Klådkammare	U/M Högskåp med ugn och micro	Tvättståll och spegel
Förstärkt vägg för TV	DM Diskmaskin	
EL/IT Elcentral/IT-Skåp	DM/M Diskmaskin/Micro	
Takinklädnad	Väggskåp	
Schakt	Skjutsdörrsgarderoab	

— Uteplats, markyta inom rödmarkering upplåten med särskild nyttjanderätt och sköts av bostadsrättsinnehavare

SITUATIONSPLAN

