


3 RoK, ca 55 m²

Brf Bersån Hus 6. Lägenhet 0602.

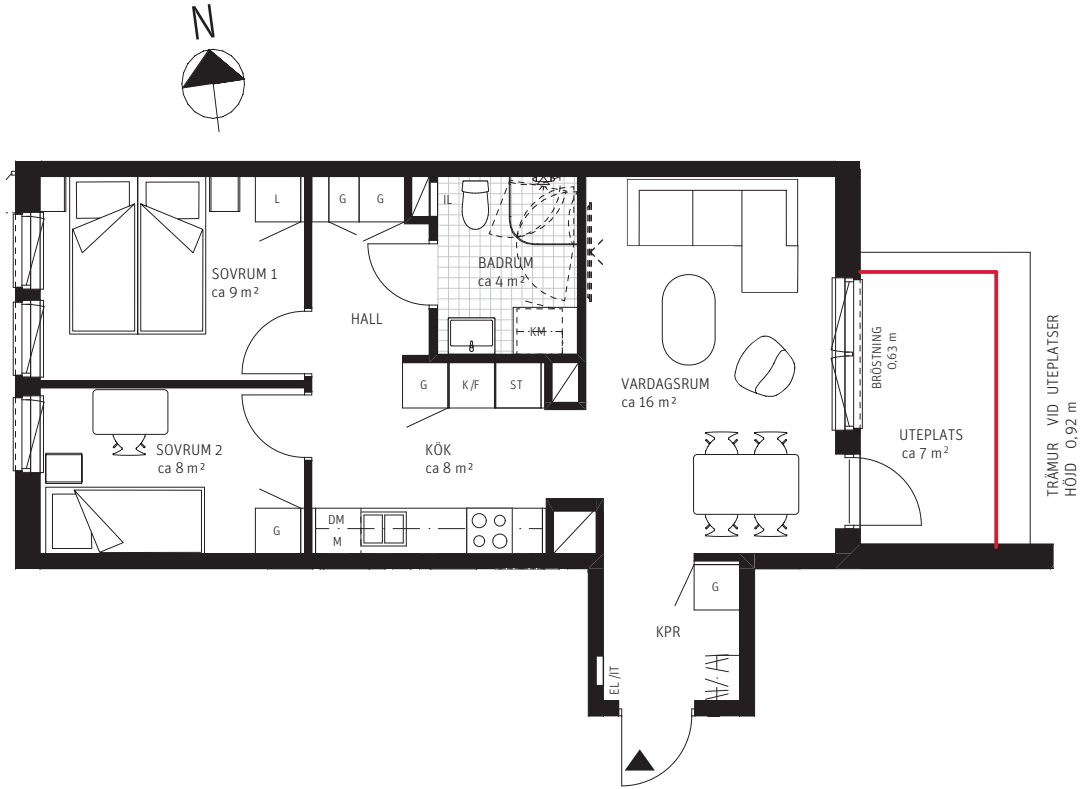

ORIENTERINGSFIGURER


Fasad från Blinkersgatan




Fasad frångården, Sadelgatan




Sektion

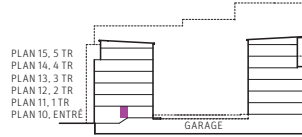

Plan

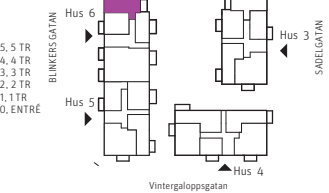

METER SKALA 1:100

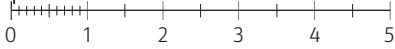

FÖRKLARINGAR

Generell takhöjd, TH 2500 mm, utom vid takinklädnader eller där annat anges. Generell bröstningshöjd, BH 700 mm, om inget annat anges. Radiatorer finns placerade under fönster.

— Uteplats, markyta inom rödmarkering upplåten med särskild nyttjanderätt och sköts av bostadsrättsinnehavare

| | | | | | | |
|-------------------------|------------------------------|---------------------------|------------------------------|--------------------------------|----------------------|-----------------------------------|
| G | GARDEROB | K | KYL | DM M | DISKMASKIN/ MIKRO | VÄGGSKÅP |
| L | LINNESKÅP | F | FRYS | HS | HÖGSKÅP | KOMMOD OCH SPEGEL |
| ST | STÅDSKÅP | K/F | KYL/FRYS | SKJUTGARDEROB | | TVÄTTSTÄLL OCH SPEGEL |
| L | LINNESKÅP I SKJUTGARDEROB | INDUKTIONSHÄLL | | KOMBIMASKIN UNDER BÄNKSKIVA | | EL/IT |
| ST | STÅDSKÅP I SKJUTGARDEROB | INDUKTIONSHÄLL OCH UGN | | VIKBAR DUSCHKÄRM | | IL |
| KLÄDSTÅNG/ HATTHYLLA | | U/M | HÖGSKÅP MED UGN OCH MIKRO | KLINKER | | FÖRSTÄRKT VÄGG FÖR TV, 1300 MM |
| KLK | KLÄDKAMMARE | DM | DISKMASKIN | | | VENTILATIONSSCHAKT |
| | | | | | | SCHAKT |
| | | | | | | TAKBEKLÄDNAD |

PARTERNA ÄR ÖVERENS OM ATT MINDRE FÖRÄNDRINGAR I LÄGENHETENS UTFORMNING, INKLUSIVE TAKHÖJD, SAMT MINDRE AVVIKELSE GÄLLANDE LÄGENHETSAREA INTE SKA KOSTNADSREGLERAS. OM TOTALA BOYTAN EFTER EVENTUELL OMMÄTNING MELLAN FÖRHANDS- OCH UPPLÅTELSEAVTAL SKILJER MED MER ÄN 5 % KORRIGERAS INSATSEN UTIFRÅN DEN DEL SOM ÖVERSTIGER 5 %.

20240912 - RIKSBYGGEN RESERVERAR SIG FÖR EV. TRYCKFEL OCH FÖRBEHÅLLER SIG RÄTTEN TILL ÄNDRINGAR.