


1 RoK, ca 28 m²

Brf Bersån Hus 6. Lägenhet 0604.

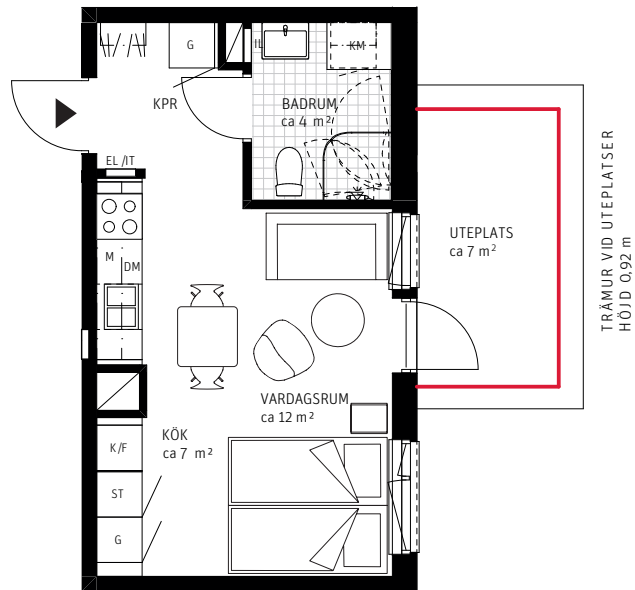


ORIENTERINGSFIGURER


Fasad från Gärdens, Sadelgatan




Sektion

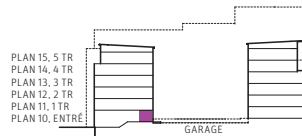

Plan

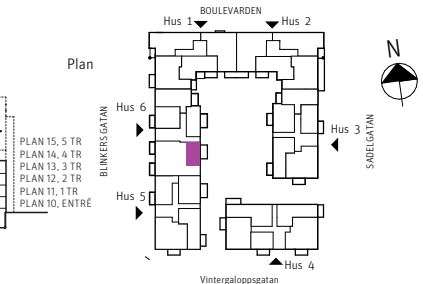

METER SKALA 1:100

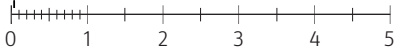

FÖRKLARINGAR

Generell takhöjd, TH 2500 mm, utom vid takinklädnader eller där annat anges.
Generell bröstningshöjd, BH 700 mm, om inget annat anges. Radiatorer finns placerade under fönster.

— Uteplats, markyta inom rödmarkering upplåten med särskild nyttjanderätt och sköts av bostadsrättsinnehavare

G	GARDEROB	K	KYL	DM M	DISKMASKIN/ MIKRO	VÄGGSKÅP
L	LINNESKÅP	F	FRYS	HS	HÖGSKÅP	KOMMOD OCH SPEGEL
ST	STÅDSKÅP	K/F	KYL/FRYS	SKJUTGARDEROB		TVÄTTSTÄLL OCH SPEGEL
L	LINNESKÅP I SKJUTGARDEROB	INDUKTIONSHÄLL		KM	KOMBIMASKIN UNDER BÄNKSIVA	EL/IT ELCENTRAL/IT-SKÅP
ST	STÅDSKÅP I SKJUTGARDEROB	INDUKTIONSHÄLL OCH UGN		VIKBAR DUSCHKÄRM		IL INSPEKTIONSLUCKA
KLÄDSTÅNG/ HATTHYLLA		U/M	HÖGSKÅP MED UGN OCH MIKRO	KLINKER		FÖRSTÄRKT VÄGG FÖR TV, 1300 MM
KLK	KLÄDKAMMARE	DM	DISKMASKIN			VENTILATIONSSCHAKT
						SCHAKT
						TAKBEKLÄDNAD

PARTERNA ÄR ÖVERENS OM ATT MINDRE FÖRÄNDRINGAR I LÄGENHETENS UTFORMNING, INKLUSIVE TAKHÖJD, SAMT MINDRE AVVIKELSE GÄLLANDE LÄGENHETSAREA INTE SKA KOSTNADSREGLERAS. OM TOTALA BOYTAN EFTER EVENTUELL OMMÄTNING MELLAN FÖRHANDS- OCH UPPLÅTELSEAVTAL SKILJER MED MER ÄN 5 % KORRIGERAS INSÄTSEN UTIFRÅN DEN DEL SOM ÖVERSTIGER 5 %.
20240912 - RIKSBYGGGEN RESERVERAR SIG FÖR EV. TRYCKFEL OCH FÖRBEHÅLLER SIG RÄTTEN TILL ÄNDRINGAR.