


2 RoK, ca 34 m²

Brf Bersån Hus 6. Lägenhet 0614.

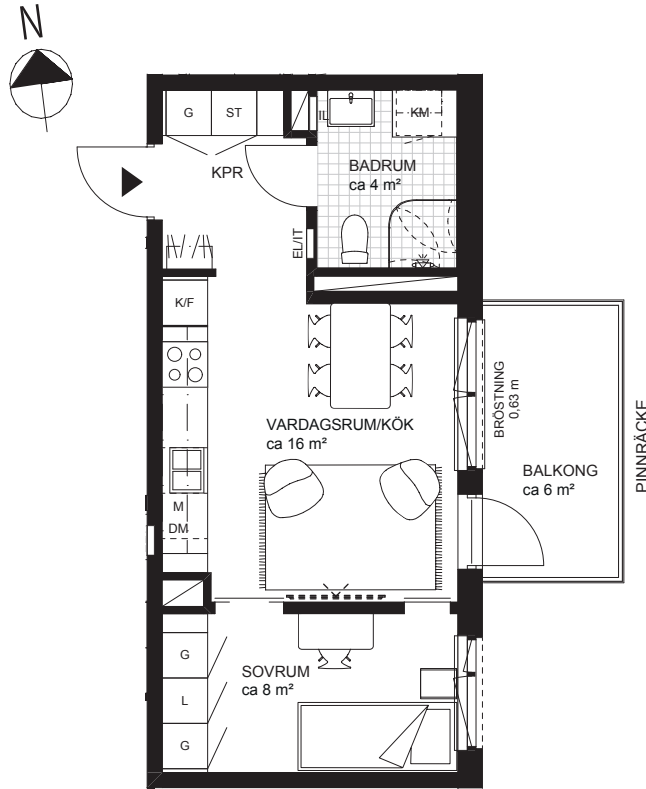


ORIENTERINGSFIGURER


Fasad från Gärdens, Sadelgatan




Sektion

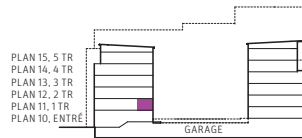

Plan

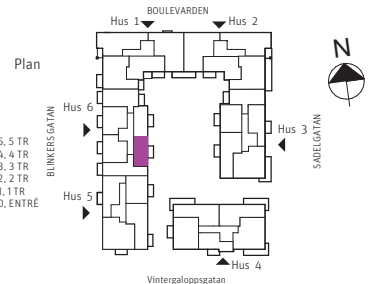

METER SKALA 1:100

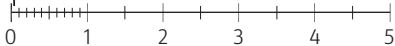

FÖRKLARINGAR

Generell takhöjd, TH 2500 mm, utom vid takinklädnader eller där annat anges.
Generell brösthöjd, BH 700 mm, om inget annat anges. Radiatorer finns placerade under fönster.

— Uteplats, markyta inom rödmarkering upplåten med särskild nyttjanderätt och sköts av bostadsrättsinnehavare

G	GARDEROB	K	KYL	DM M	DISKMASKIN/ MIKRO		VÄGGSKÅP
L	LINNESKÅP	F	FRYS	HS	HÖGSKÅP		KOMMOD OCH SPEGEL
ST	STÅDSKÅP	K/F	KYL/FRYS		SKJUTGARDEROB		TVÄTTSTÄLL OCH SPEGEL
L	LINNESKÅP I SKJUTGARDEROB		INDUKTIONSHÅLL	KM	KOMBIMASKIN UNDER BÄNKSKIVA		ELCENTRAL/IT-SKÅP
ST	STÅDSKÅP I SKJUTGARDEROB		INDUKTIONSHÅLL OCH UGN		VIKBAR DUSCHSKÄRM		INSPEKTIONSLUCKA
	KLÄDSTÅNG/ HATTHYLLA	U/M	HÖGSKÅP MED UGN OCH MIKRO		KLINKER		FÖRSTÄRKT VÄGG FÖR TV, 1300 MM
KLK	KLÄDKAMMARE	DM	DISKMASKIN				VENTILATIONSSCHAKT
							SCHAKT
							TAKBEKLÄDNAD

PARTERNA ÄR ÖVERENS OM ATT MINDRE FÖRÄNDRINGAR I LÄGENHETENS UTFORMNING, INKLUSIVE TAKHÖJD, SAMT MINDRE AVVIKELSE GÄLLANDE LÄGENHETSAREA INTE SKA KOSTNADSREGLERAS. OM TOTALA BOYTAN EFTER EVENTUELL OMMÄTNING MELLAN FÖRHANDS- OCH UPPLÅTELSEAVTAL SKILJER MED MER ÄN 5 % KORRIGERAS INSATSEN UTIFRÅN DEN DEL SOM ÖVERSTIGER 5 %.

20240912 - RIKSBYGGGEN RESERVERAR SIG FÖR EV. TRYCKFEL OCH FÖRBEHÅLLER SIG RÄTTEN TILL ÄNDRINGAR.