


# 2 RoK, ca 51 m<sup>2</sup>

## Brf Bersån Hus 6. Lägenhet 0615.

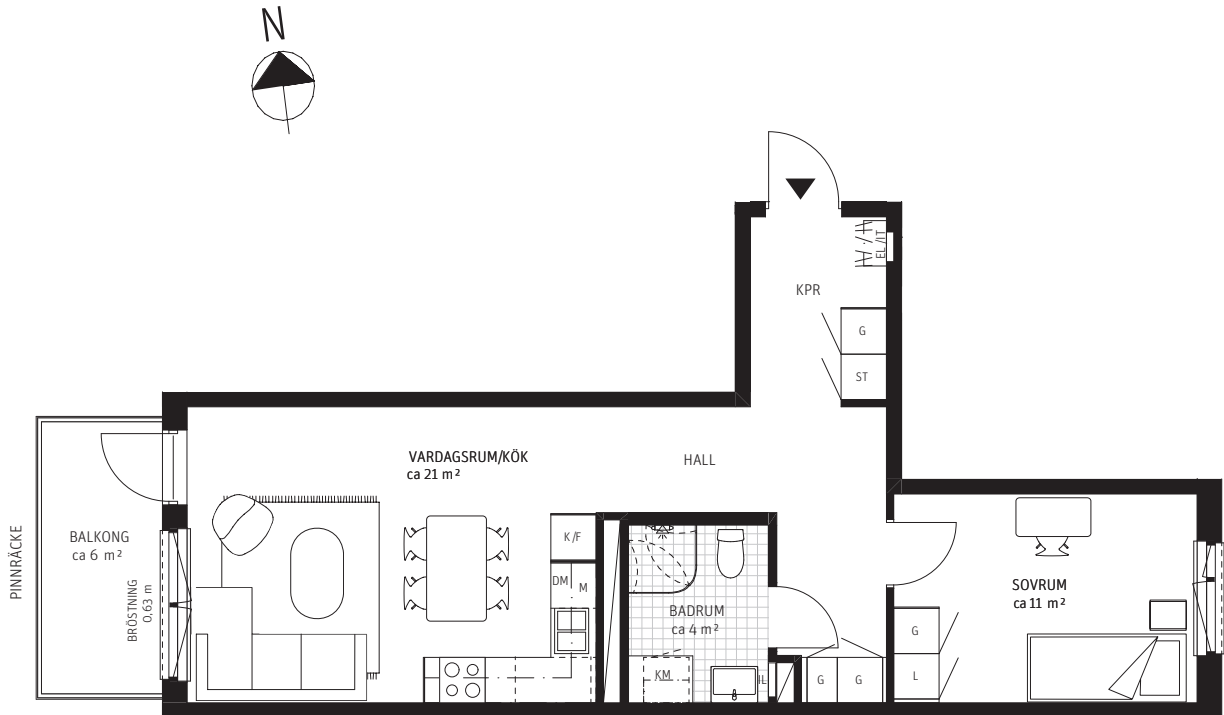

### ORIENTERINGSFIGURER


Fasad från Blinkersgatan




Fasad frångården, Sadelgatan




Sektion

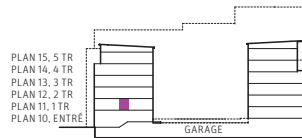

Plan

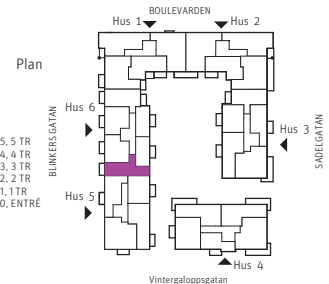

METER SKALA 1:100

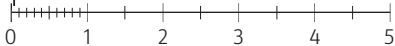

### FÖRKLARINGAR

Generell takhöjd, TH 2500 mm, utom vid takinklädnader eller där annat anges.  
Generell bröstningshöjd, BH 700 mm, om inget annat anges. Radiatorer finns placerade under fönster.

— Uteplats, markyta inom rödmarkering upplåten med särskild nyttjanderätt och sköts av bostadsrättsinnehavare

G	GARDEROB	K	KYL	DM M	DISKMASKIN/ MIKRO	VÄGGSKÅP	
L	LINNESKÅP	F	FRYS	HS	HÖGSKÅP	KOMMOD OCH SPEGL	
ST	STÅDSKÅP	K/F	KYL/FRYS	SKJUTGARDEROB	EL/IT	ELCENTRAL/IT-SKÅP	
L	LINNESKÅP I SKJUTGARDEROB	INDUKTIONSHÅLL	INDUKTIONSHÅLL OCH UGN	KM	KOMBIMASKIN UNDER BÄNKSIVA	IL	INSPEKTIONSLUCKA
ST	STÅDSKÅP I SKJUTGARDEROB	U/M	HÖGSKÅP MED UGN OCH MIKRO	VIKBAR DUSCHSKÄRM	KLINKER	FÖRSTÄRKT VÄGG FÖR TV, 1300 MM	
KLK	KLÄDSTÅNG/ HATTHYLLA	DM	DISKMASKIN			VENTILATIONSSCHAKT	
						SCHAKT	
						TAKBEKLÄDNAD	

PARTERNA ÄR ÖVERENS OM ATT MINDRE FÖRÄNDRINGAR I LÄGENHETENS UTFORMNING, INKLUSIVE TAKHÖJD, SAMT MINDRE AVVIKELSE GÄLLANDE LÄGENHETSAREA INTE SKA KOSTNADSREGLERAS. OM TOTALA BOYTAN EFTER EVENTUELL OMMÄTNING MELLAN FÖRHANDS- OCH UPPLÅTELSEAVTAL SKILJER MED MER ÄN 5 % KORRIGERAS INSATSEN UTIFRÅN DEN DEL SOM ÖVERSTIGER 5 %.

20240912 - RIKSBYGGGEN RESERVERAR SIG FÖR EV. TRYCKFEL OCH FÖRBEHÅLLER SIG RÄTTEN TILL ÄNDRINGAR.