


3 RoK, ca 55 m²

Brf Bersån Hus 6. Lägenhet 0631.

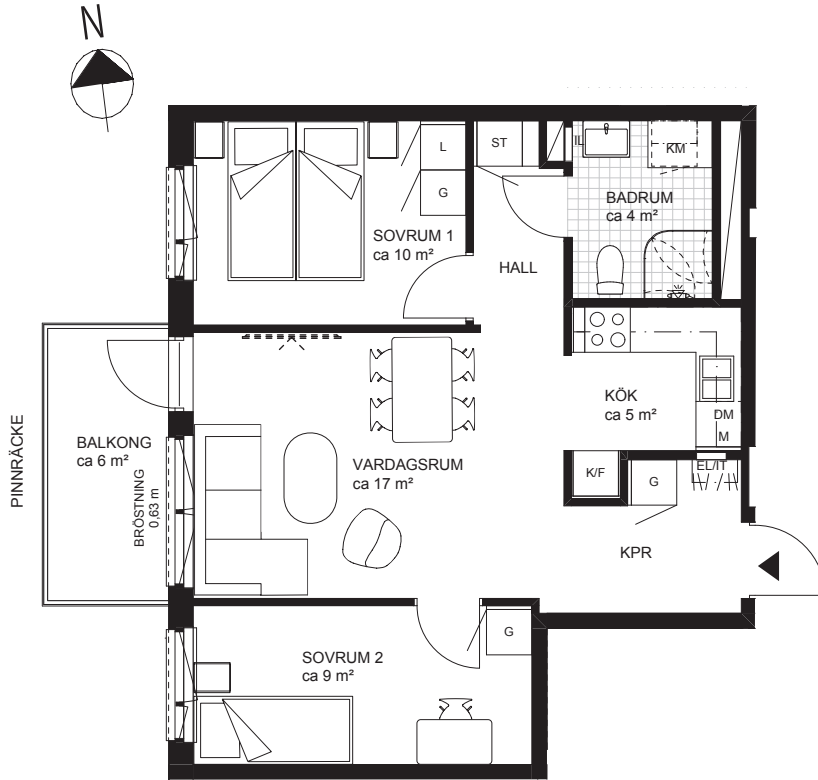


ORIENTERINGSFIGURER


Fasad från Blinkersgatan




Sektion

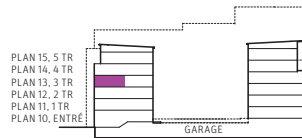

Plan

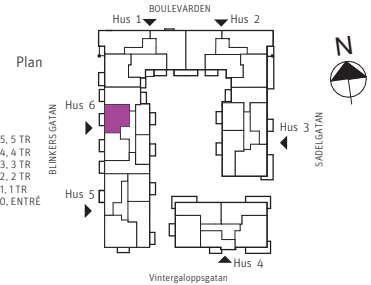

METER SKALA 1:100

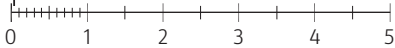

FÖRKLARINGAR

Generell takhöjd, TH 2500 mm, utom vid takinklädnader eller där annat anges.
Generell bröstningshöjd, BH 700 mm, om inget annat anges. Radiatorer finns placerade under fönster.

— Uteplats, markyta inom rödmarkering upplåten med särskild nyttjanderätt och sköts av bostadsrättsinnehavare

G	GARDEROB	K	KYL	DM M	DISKMASKIN/ MIKRO	VÄGGSKÅP
L	LINNESKÅP	F	FRYS	HS	HÖGSKÅP	KOMMOD OCH SPEGEL
ST	STÄDSKÅP	K/F	KYL/FRYS	SKJUTGARDEROB	KOMBIMASKIN UNDER BÄNKSKIVA	TVÄTTSTÄLL OCH SPEGEL
L	LINNESKÅP I SKJUTGARDEROB	INDUKTIONSHÄLL	INDUKTIONSHÄLL	VIKBAR DUSCHKÄRM	EL/IT	ELCENTRAL/IT-SKÅP
ST	STÄDSKÅP I SKJUTGARDEROB	INDUKTIONSHÄLL OCH UGN	INDUKTIONSHÄLL OCH UGN	KLINKER	IL	INSPEKTIONSLUCKA
KLÄDSTÅNG/ HATTHYLLA	KLÄDSTÅNG/ HATTHYLLA	U/M	HÖGSKÅP MED UGN OCH MIKRO		FÖRSTÄRKT VÄGG FÖR TV, 1300 MM	VENTILATIONSSCHAKT
KLK	KLÄDKAMMARE	DM	DISKMASKIN		SCHAKT	TAKBEKLÄDNAD

PARTERNA ÄR ÖVERENS OM ATT MINDRE FÖRÄNDRINGAR I LÄGENHETENS UTFORMNING, INKLUSIVE TAKHÖJD, SAMT MINDRE AVVIKELSE GÄLLANDE LÄGENHETSAREA INTE SKA KOSTNADSREGLERAS. OM TOTALA BOYTAN EFTER EVENTUELL OMMÄTNING MELLAN FÖRHANDS- OCH UPPLÅTELSEAVTAL SKILJER MED MER ÄN 5 % KORRIGERAS INSATSEN UTIFRÅN DEN DEL SOM ÖVERSTIGER 5 %.

20240912 - RIKSBYGGEN RESERVERAR SIG FÖR EV. TRYCKFEL OCH FÖRBEHÅLLER SIG RÄTTEN TILL ÄNDRINGAR.