


# 3 RoK, ca 55 m<sup>2</sup>

## Brf Bersån Hus 6. Lägenhet 0632.

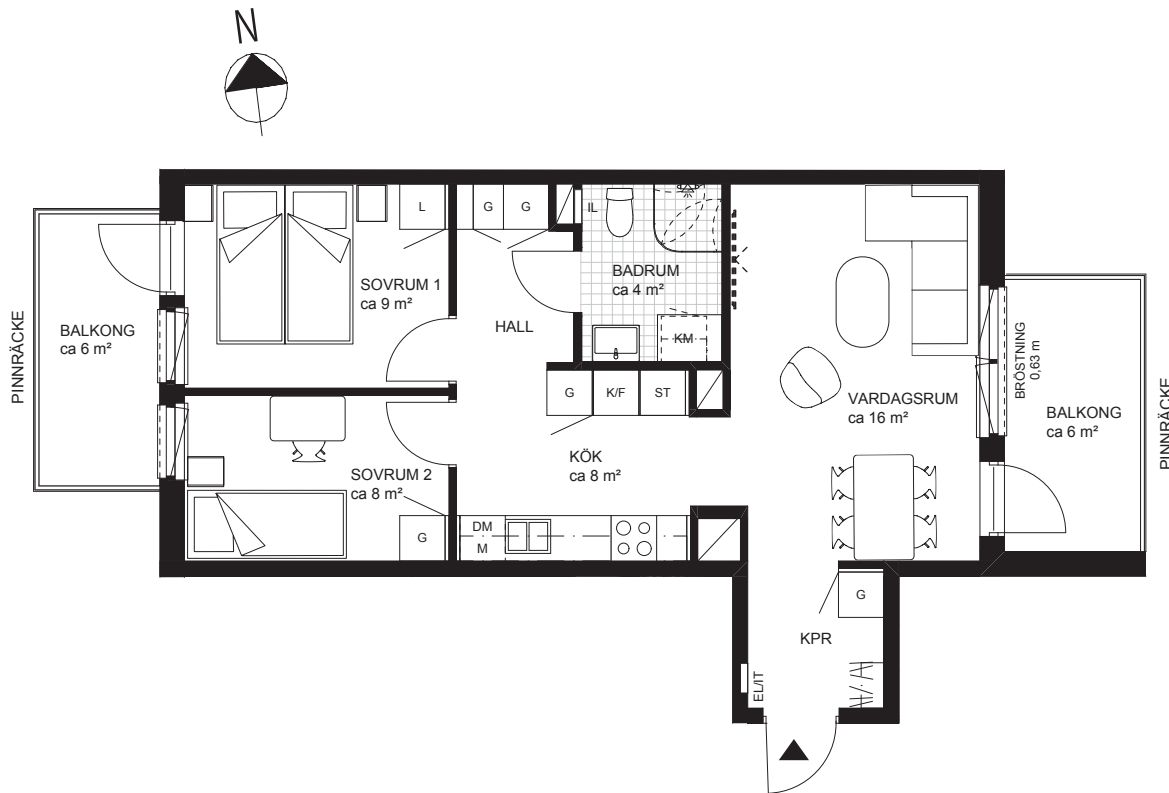

### ORIENTERINGSFIGURER


Fasad från Blinkersgatan




Fasad från Gården, Sadelgatan




Sektion

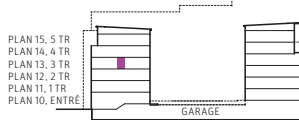

Plan

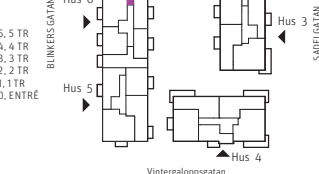

METER SKALA 1:100

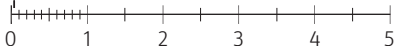

### FÖRKLARINGAR

Generell takhöjd, TH 2500 mm, utom vid takinklädnader eller där annat anges.  
Generell bröstningshöjd, BH 700 mm, om inget annat anges. Radiatorer finns placerade under fönster.

— Uteplats, markyta inom rödmarkering upplåten med särskild nyttjanderätt och sköts av bostadsrättsinnehavare

G	GARDEROB
L	LINNESKÅP
ST	STÄDSKÅP
L	LINNESKÅP I SKJUTGARDEROB
ST	STÄDSKÅP I SKJUTGARDEROB
KLK	KLÄDKAMMARE
KLÄDSTÅNG / HATTHYLLA	

K	KYL
F	FRYS
K/F	KYL/FRYS
INDUKTIONSHÄLL	
INDUKTIONSHÄLL OCH UGN	
U/M	HÖGSKÅP MED UGN OCH MIKRO
DM	DISKMASKIN

DM	DISKMASKIN/MIKRO
HS	HÖGSKÅP
SKJUTGARDEROB	
KM	KOMBIMASKIN UNDER BÄNKSKIVA
VIKBAR DUSCHSKÅRM	
KLINKER	

VÄGGSKÅP	
KOMMOD OCH SPEGL	
TVÄTTSTÄLL OCH SPEGL	
EL/IT	ELCENTRAL/IT-SKÅP
IL	INSPEKTIONSLUCKA
FÖRSTÄRKT VÄGG FÖR TV, 1300 MM	
VENTILATIONSSCHAKT	
SCHAKT	
TAKBEKLÄDNAD	

PARTERNA ÄR ÖVERENS OM ATT MINDRE FÖRÄNDRINGAR I LÄGENHETENS UTFORMNING, INKLUSIVE TAKHÖJD, SAMT MINDRE AVVIKELSE GÄLLANDE LÄGENHETSAREA INTE SKA KOSTNADSREGLERAS. OM TOTALA BOYTAN EFTER EVENTUELL OMMÄTNING MELLAN FÖRHANDS- OCH UPPLÄTELSEAVTAL SKILJER MED MER ÄN 5 % KORRIGERAS INSATSEN UTIFRÅN DEN DEL SOM ÖVERSTIGER 5 %.

20240912 - RIKSBYGGEN RESERVERAR SIG FÖR EV. TRYCKFEL OCH FÖRBEHÅLLER SIG RÄTTEN TILL ÄNDRINGAR.