


# 2 RoK, ca 34 m<sup>2</sup>

## Brf Bersån Hus 6. Lägenhet 0633.

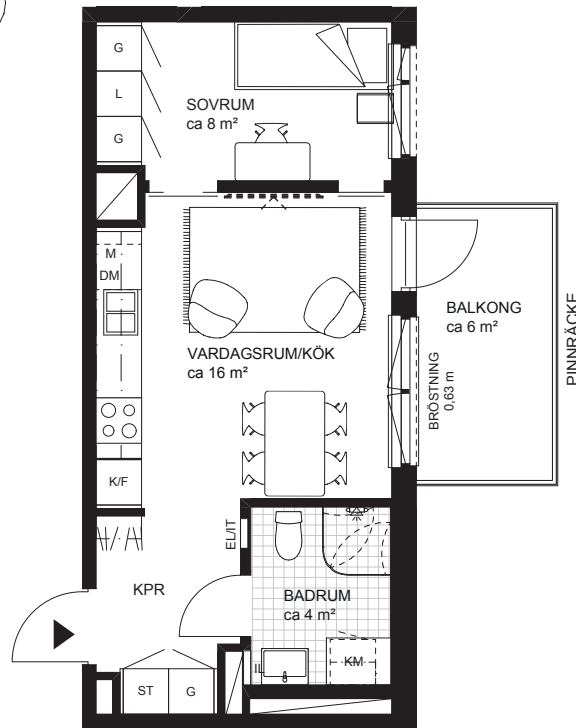


### ORIENTERINGSFIGURER


Fasad från Gärdens, Sadelgatan




Sektion

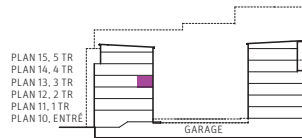

Plan

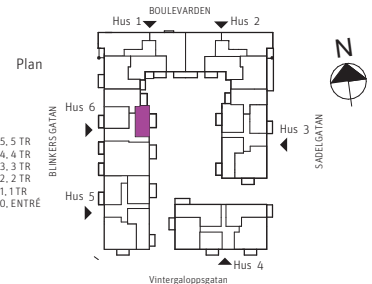

METER SKALA 1:100

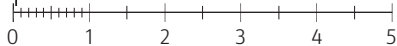

### FÖRKLARINGAR

Generell takhöjd, TH 2500 mm, utom vid takinklädnader eller där annat anges.  
Generell bröstningshöjd, BH 700 mm, om inget annat anges. Radiatorer finns placerade under fönster.

— Uteplats, markyta inom rödmarkering upplåten med särskild nyttjanderätt och sköts av bostadsrättsinnehavare

G	GARDEROB	K	KYL	DM	DISKMASKIN/ MIKRO	V	VÄGGSKÅP
L	LINNESKÅP	F	FRYS	HS	HÖGSKÅP	K	KOMMOD OCH SPEGEL
ST	STÅDSKÅP	K/F	KYL/FRYS	A	SKJUTGARDEROB	T	TVÄTTSTÅLL OCH SPEGEL
L	LINNESKÅP I SKJUTGARDEROB	I	INDUKTIONSHÅLL	KM	KOMBIMASKIN UNDER BÄNKSIVA	E	EL/IT ELCENTRAL/IT-SKÅP
ST	STÅDSKÅP I SKJUTGARDEROB	O	INDUKTIONSHÅLL OCH UGN	V	VIKBAR DUSCHSKÅRM	IL	INSPEKTIONSLUCKA
W	KLÄDSTÅNG/ HATTHYLLA	U/M	HÖGSKÅP MED UGN OCH MIKRO	K	KLINKER	F	FÖRSTÄRKT VÄGG FÖR TV, 1300 MM
KLK	KLÄDKAMMARE	DM	DISKMASKIN			V	VENTILATIONSSCHAKT
						S	SCHAKT
						T	TAKBEKLÄDNAD

PARTERNA ÄR ÖVERENS OM ATT MINDRE FÖRÄNDRINGAR I LÄGENHETENS UTFORMNING, INKLUSIVE TAKHÖJD, SAMT MINDRE AVVIKELSE GÄLLANDE LÄGENHETSAREA INTE SKA KOSTNADSREGLERAS. OM TOTALA BOYTAN EFTER EVENTUELL OMMÄTNING MELLAN FÖRHANDS- OCH UPPLÅTELSEAVTAL SKILJER MED MER ÄN 5 % KORRIGERAS INSATSEN UTIFRÅN DEN DEL SOM ÖVERSTIGER 5 %.

20240912 - RIKSBYGGEN RESERVERAR SIG FÖR EV. TRYCKFEL OCH FÖRBEHÅLLER SIG RÄTTEN TILL ÄNDRINGAR.