


5 (4) RoK, ca 116 kvm




Brf Sommarskogen
Lgh 2021

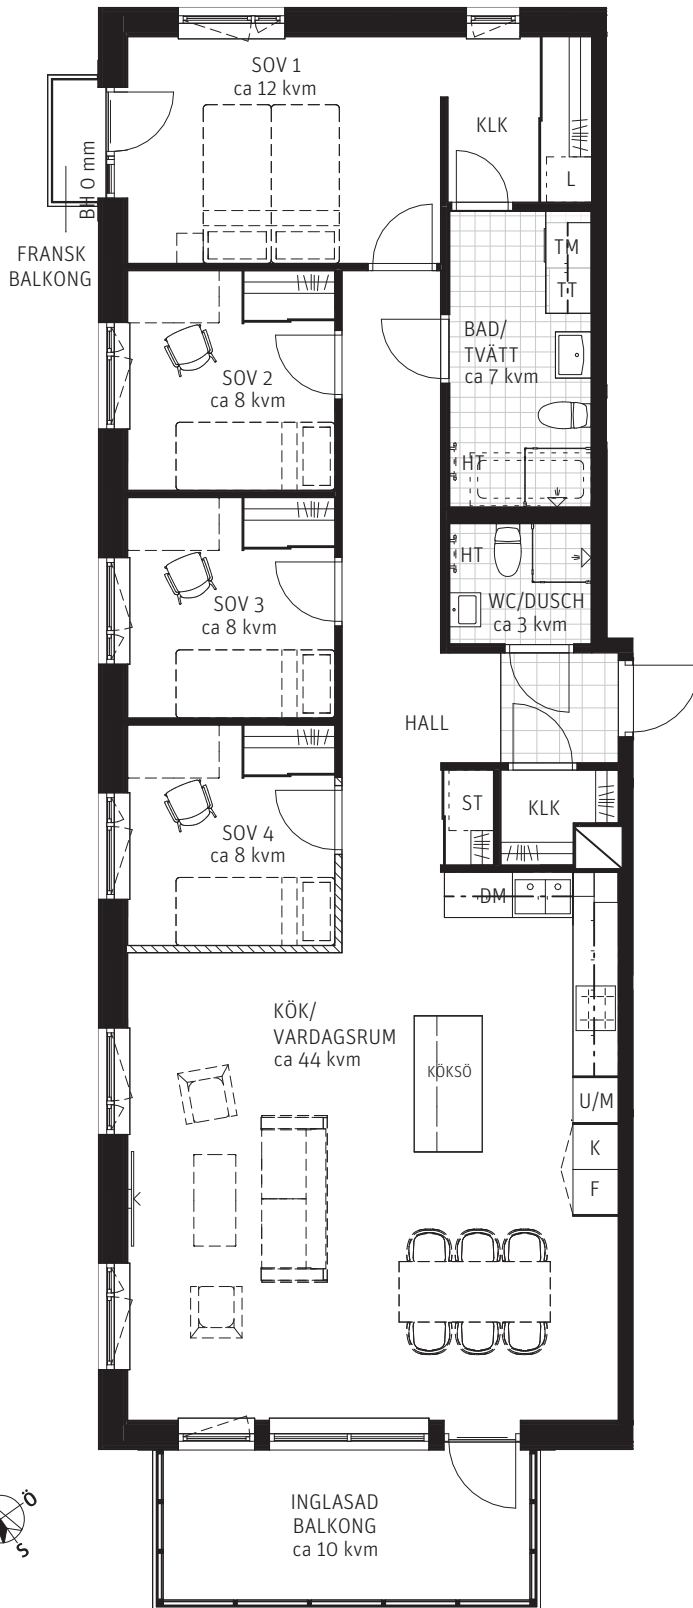

FÖRKLARINGAR

Generell takhöjd, TH 2500 mm samt generell bröstningshöjd, BH 600 mm, om inget annat anges.

BH	Bröstningshöjd, fönster	TM	Tvättmaskin
- - -	Lägre takhöjd	TT	Torktumlare
G	Garderob	KM	Komb. Tvättmaskin/Torktumlare
—	Skjuddörrar		Tvättho
L	Linneskåp alt. linneback vid skjuddörrar och klk		Dusch
KLK	Klädkammare		Badkar (som tillval)
ST	Städskåp alt. städset vid skjuddörrar	HT	Handdukstork (som tillval)
HS	Högskåp		Kapphylla/Klädstång
DM	Diskmaskin		Förstärkt vägg/TV
F	Frysskåp		Schakt
K	Kylskåp		Frånvalsvägg-ev. garderob utgår vid detta val
K/F	Kombinerad Kyl-/Frys		Tillvalsvägg
+ +	Spishäll		
U/M	Ugn/mikro i högskåp		
	Diskho		

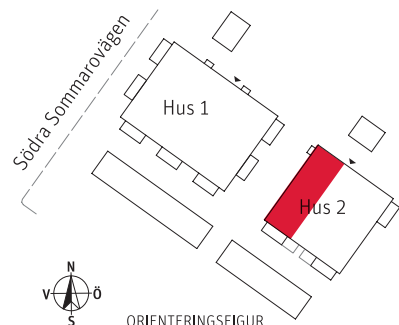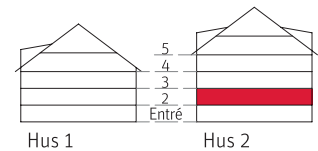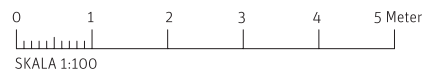

RUBRIK ANGER ANTAL RUM SOM UPPLÅTS AV BOSTADSRÄTTSFÖRENINGEN ENLIGT EKONOMISK PLAN. SIFFRAN INOM PARENTES I RUBRIKEN ANGER ANTAL RUM SOM PLANLÖSNINGEN KAN ÄNDRAS TILL GENOM KÖPARENS TILLVAL.

PARTERNA ÄR ÖVERENS OM ATT MINDRE FÖRÄNDRINGAR I LÄGENHETENS UTFORMNING, INKLUSIVE TAKHÖJD, SAMT MINDRE AVVIKELSE GÄLLANDE LÄGENHETSAREA INTE SKA KOSTNADSREGLERAS. OM TOTALA BOYTAN EFTER EVENTUELL OMMÄTNING MELLAN FÖRHANDS- OCH UPPLÅTSEAVTAL SKILJER MED MER ÄN 5 % KORRIGERAS INSATSEN UTIFRÅN DEN DEL SOM ÖVERSTIGER 5 %.

250123 - RIKSBYGGGEN RESERVERAR SIG FÖR EV. TRYCKFEL OCH FÖRBEHÅLLER SIG RÄTTEN TILL ÄNDRINGAR.