



FÖRKLARINGAR

	SKJUTDÖRRSPARTI
BH	BRÖSTNINGSHÖJD
FRD	FÖRRÅD
ARB	ARBETSPÅT
	INNEDEL LUFTVÄRMEPUMP
FTX	FRÅN- OCH TILLUFTSVENTILATION MED VÄRMEVÄXLARE
EL/MEDIA	ELCENTRAL
STD	STÅD
WIC	WALK-IN-CLOSET
G	GARDEROB
HS	HÖGSKÅP MED UGN SAMT ELUTTAG FÖR MIKRO
L	LINNESKÅP
TM	TVÄTTMASKIN
TT	TORKTUMMLARE
	DUSCHSKÄRMVÄGG
DM	DISKMASKIN
K/F	KYL OCH FRY
K	KYL
F	FRYS
	STOR HO
	LITEN HO
	INDUKTIONSHÄLL MED INTEGRERAD KÖKSFLÄKT
	PARKETT
	KLINKER I HALL OCH BAQ/WC/D OCH TVÄTT

Entréplan

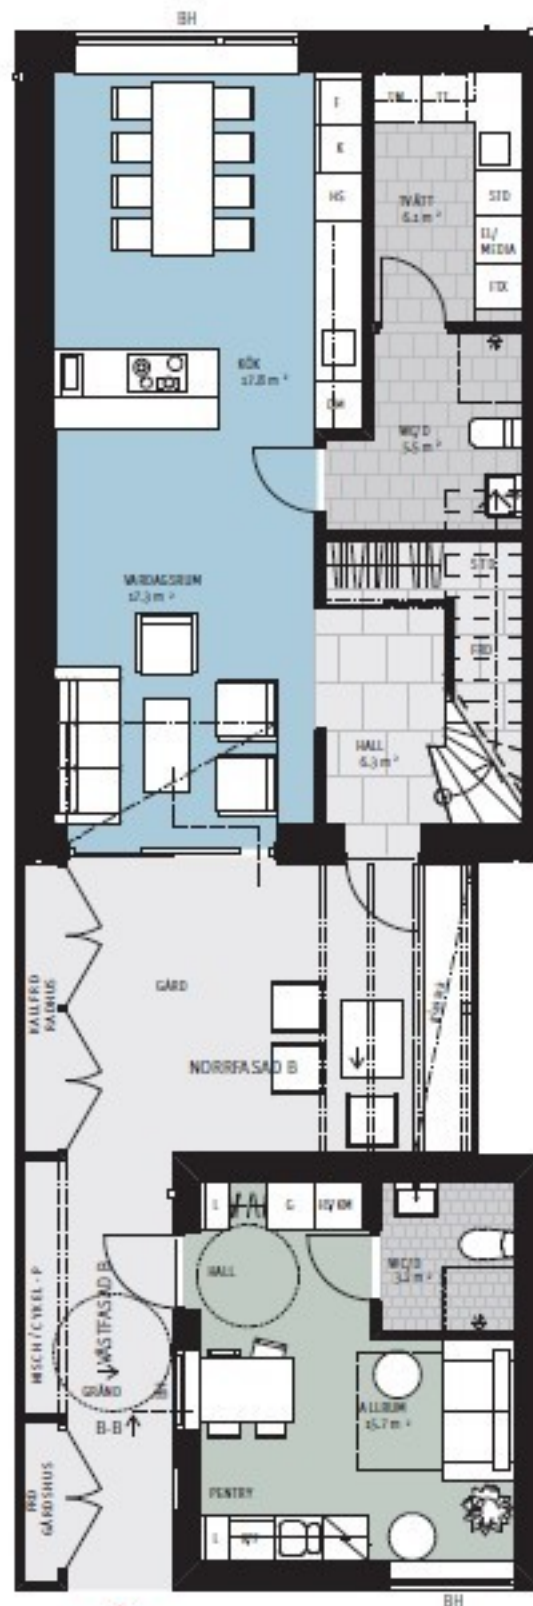

Plan 1

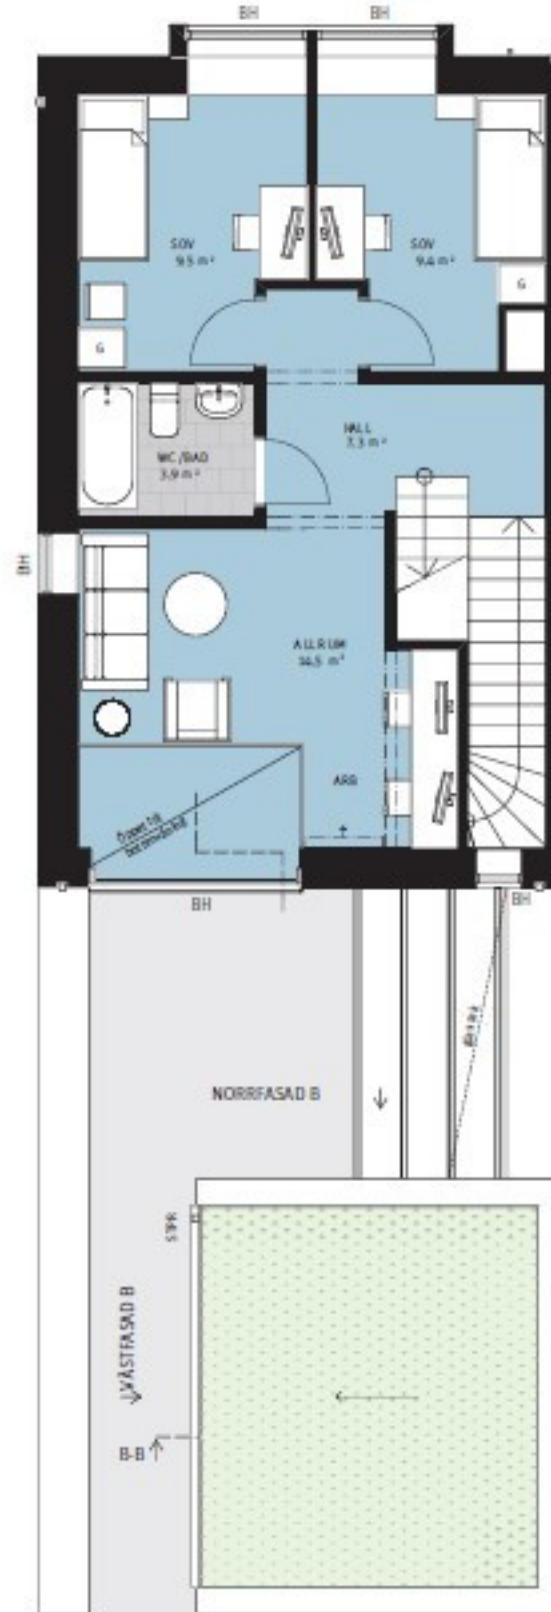

Plan 2

