


Brf Framsidan

Normalplan, 12-17

Detta är en planskiss i tidigt skede som kan komma att ändras.

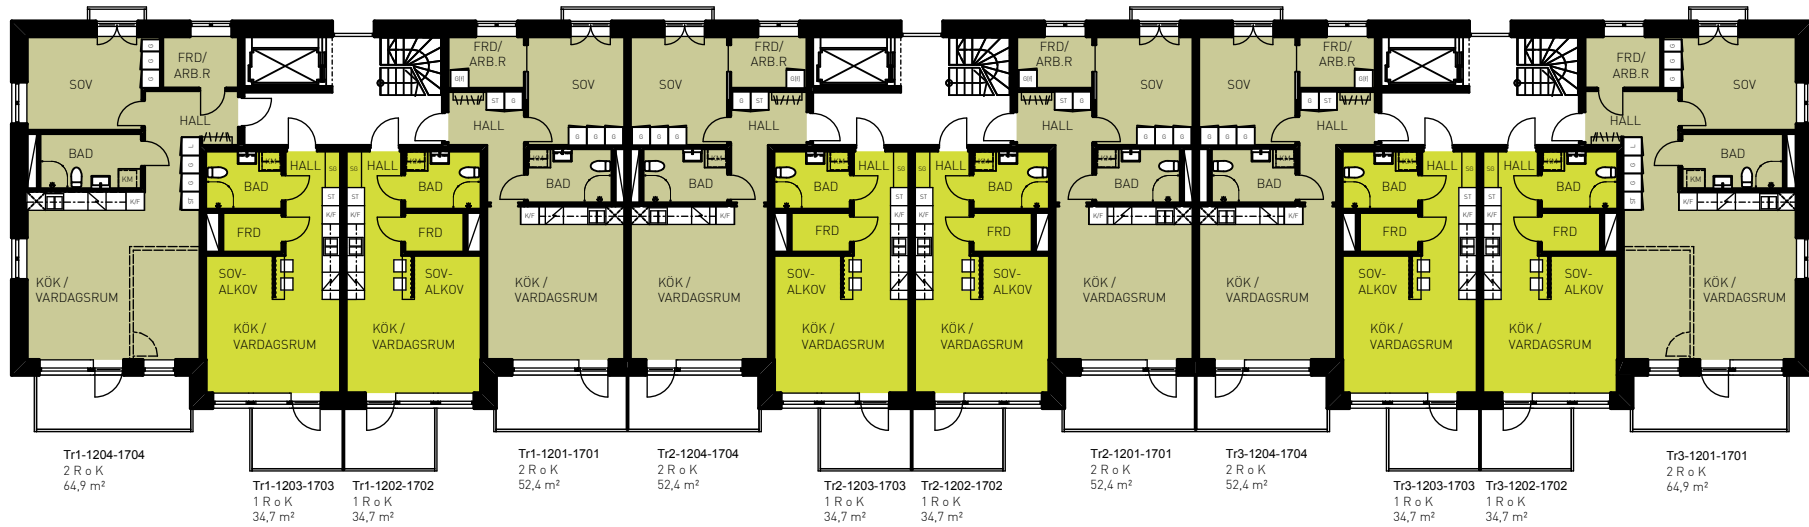

Teckenförklaring

G	Garderob		Inbyggnadshäll
SG	Skjutdörrsgarderob		Diskmaskin
L	Linneskåp		Tvättmaskin
ST	Städsåp		Torktumlare
K/F	Kyl/frys		Kombimaskin
----	Tillval		Överskåp
			Garderob flyttbar

Skala 1:250



Brunnberg & Forshed Arkitektkontor AB

2015-12-16