


5 RoK, ca 116 m²


Äppellunden

Hus 001, prel. tomtarea ca 237 m²

Entréplan

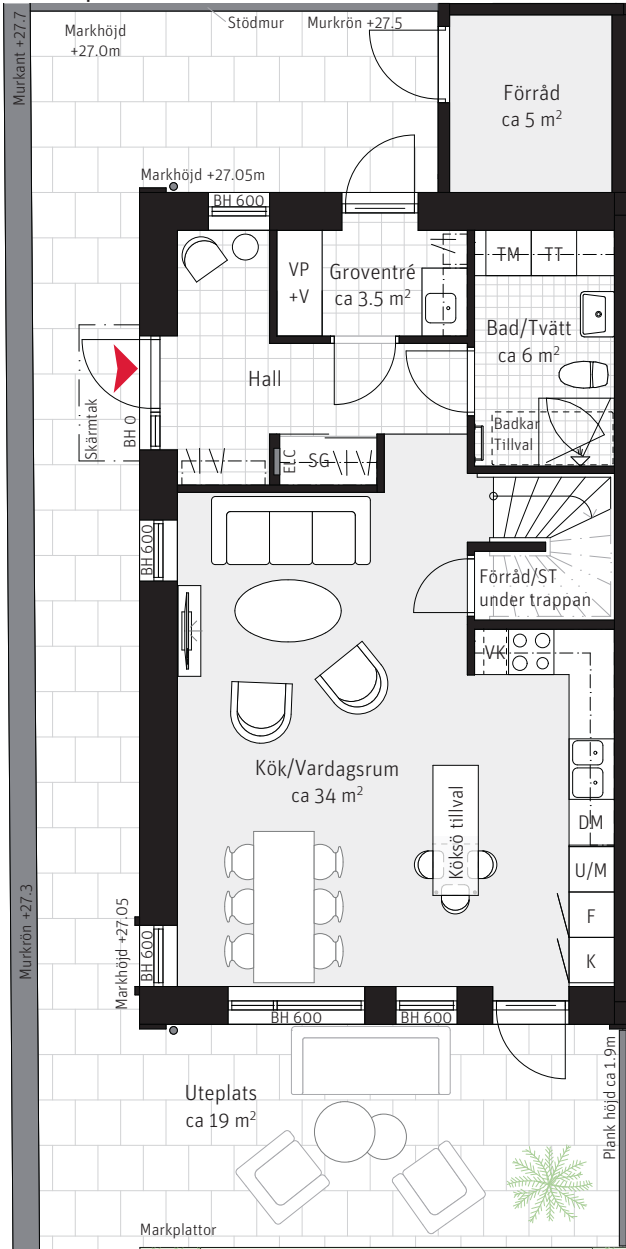

Övre plan

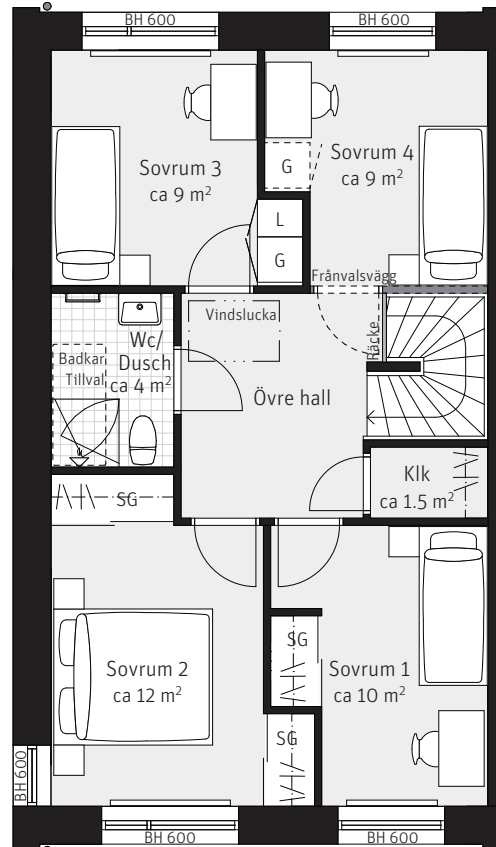


FÖRKLARINGAR

Markhöjder samt murgröna är angivna i meter över havet.

K Kylskåp	G Garderob	VP, +V Plats för Värmepump/Ventilationsaggregat
F Frys	ST Städskåp	Handdukstork preliminär placering
Inbyggnadshall	L Linneförvaring	ELC Elcentral preliminär placering
U/M Ugn/Mikro	Kik Klädkammare	Radiator preliminär placering
DM Diskmaskin	Hatthylla	VK Vinkyl tillval
Överskåp	SG Skjuddörrsgarderob	BH Bröstningshöjd
TM Tvättmaskin	TT Torktumlare	Stuprör

METER SKALA 1:100

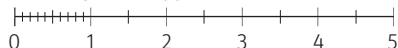

230904 - RIKSBYGGEN RESERVERAR SIG FÖR EV. TRYCKFEL OCH FÖRBEHÅLLER SIG RÄTTEN TILL ÄNDRINGAR.

SITUATIONSPLAN

