


# 5 RoK, ca 116 m<sup>2</sup>


## Äppellunden

Hus 004, prel. tomtarea ca 242 m<sup>2</sup>

### Entréplan

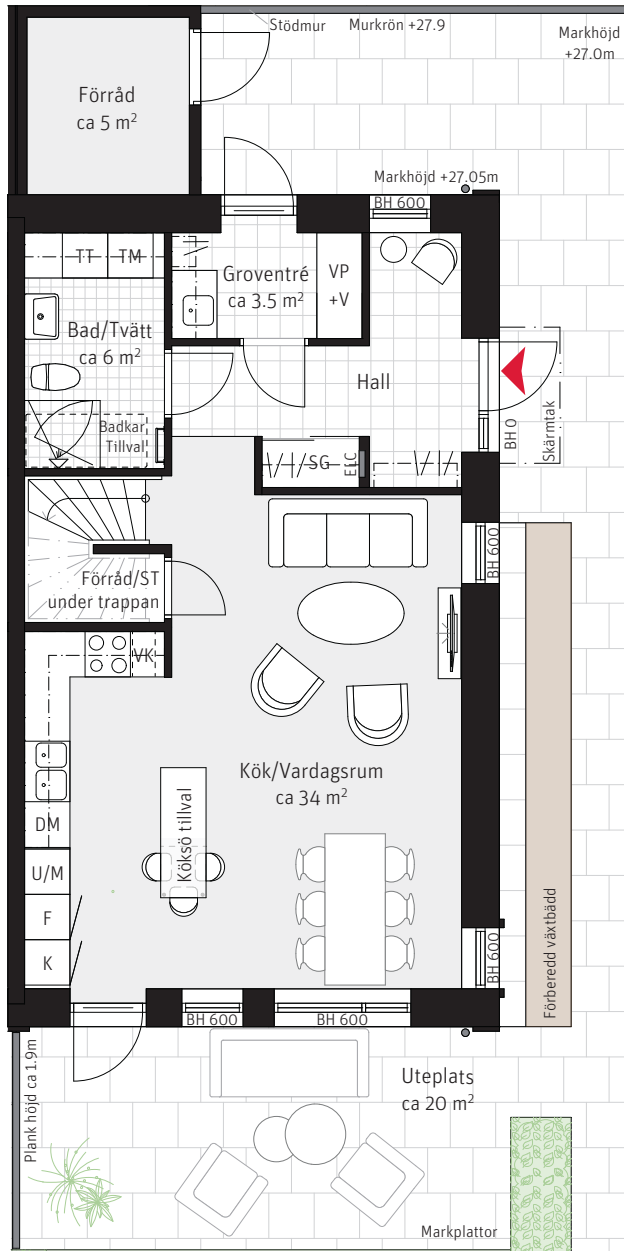

### Övre plan

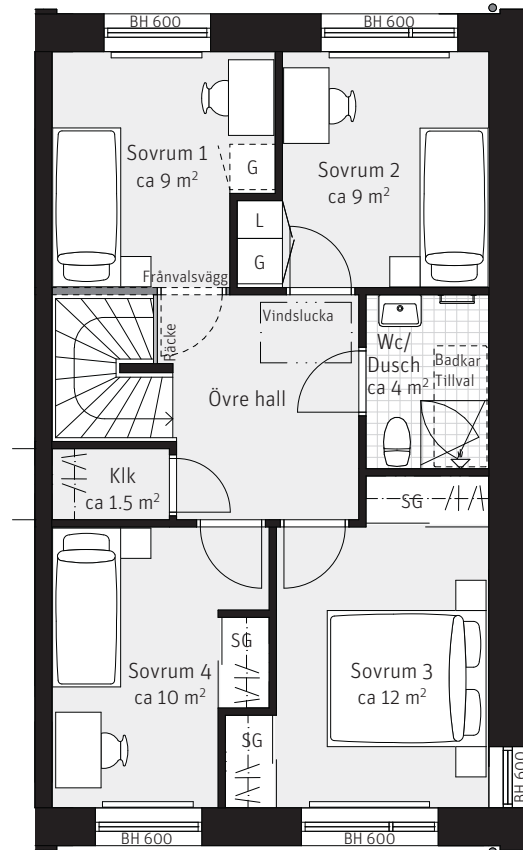


### FÖRKLARINGAR

Markhöjder samt murgröna är angivna i meter över havet.

K	Kylskåp	G	Garderob	VP, +V	Plats för Värmepump/Ventilationsaggregat
F	Frys	ST	Städsåp		Handdukstork preliminär placering
	Inbyggnadshäll	L	Linneförvaring	ELC	Elcentral preliminär placering
U/M	Ugn/Mikro	Klk	Klädkammare		Radiator preliminär placering
DM	Diskmaskin		Hatthylla	VK	Vinkyl tillval
--	Överskåp	SG	Skjuddörrsgarderob	BH	Bröstningshöjd
TM	Tvättmaskin	TT	Torktumlare	•	Stuprör

METER SKALA 1:100

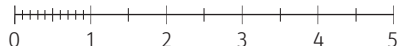

### SITUATIONSPLAN

