


# 6 RoK, ca 119 m<sup>2</sup>

## Äppellunden 3


Hus 036,  
 prel. tomtarea ca 188 m<sup>2</sup>



Entréplan

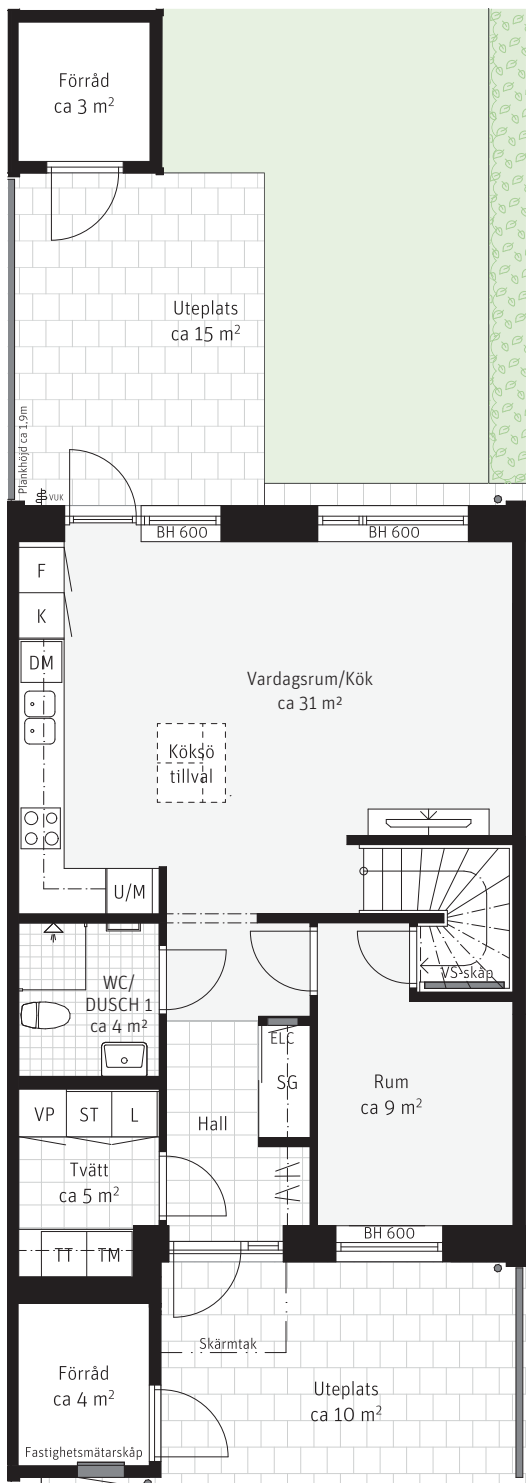

Övre plan

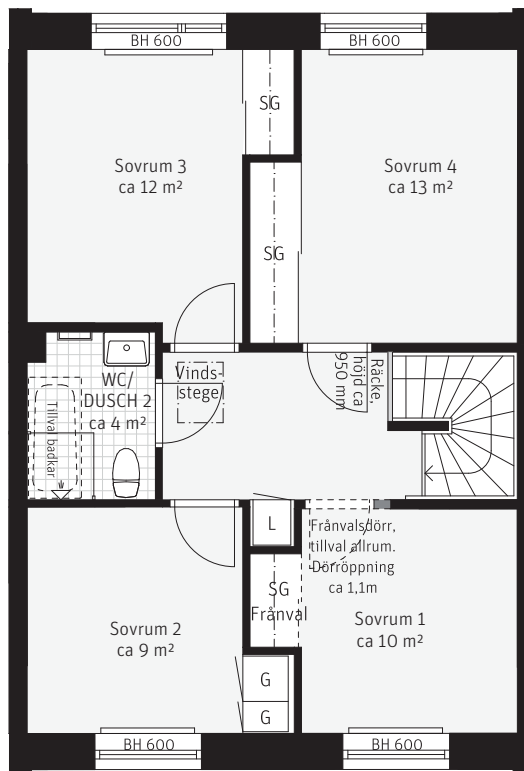

### FÖRKLARINGAR

- |     |                    |      |  |
|-----|--------------------|------|--|
| K   | Kylskåp            | VP   | Plats för Värmepump/Ventilationsaggregat |
| F   | Frys               | —    | Handdukstork preliminär placering        |
| ⊗   | Inbyggnadshäll     | ELC  | Elcentral preliminär placering           |
| U/M | Ugn/Mikro          | —    | Radiator preliminär placering            |
| DM  | Diskmaskin         | BH   | Bröstningshöjd                           |
| --- | Överskåp           | o    | Stuprör                                  |
| TM  | Tvättmaskin        | ⊕VUK | Vattenutkastare                          |
| TT  | Torktumlare        |      |  |
| G   | Garderob           |      |  |
| ST  | Städskåp           |      |  |
| L   | Linneförvaring     |      |  |
| Klk | Klädkammare        |      |  |
| ⊕/⊖ | Hatthylla          |      |  |
| SG  | Skjuddörrsgarderob |      |  |

### SITUATIONSPLAN



SEKTION



METER SKALA 1:100

