


6 RoK, ca 119 m²

Äppellunden 3


Hus 040,
 prel. tomtarea ca 182 m²



Entréplan

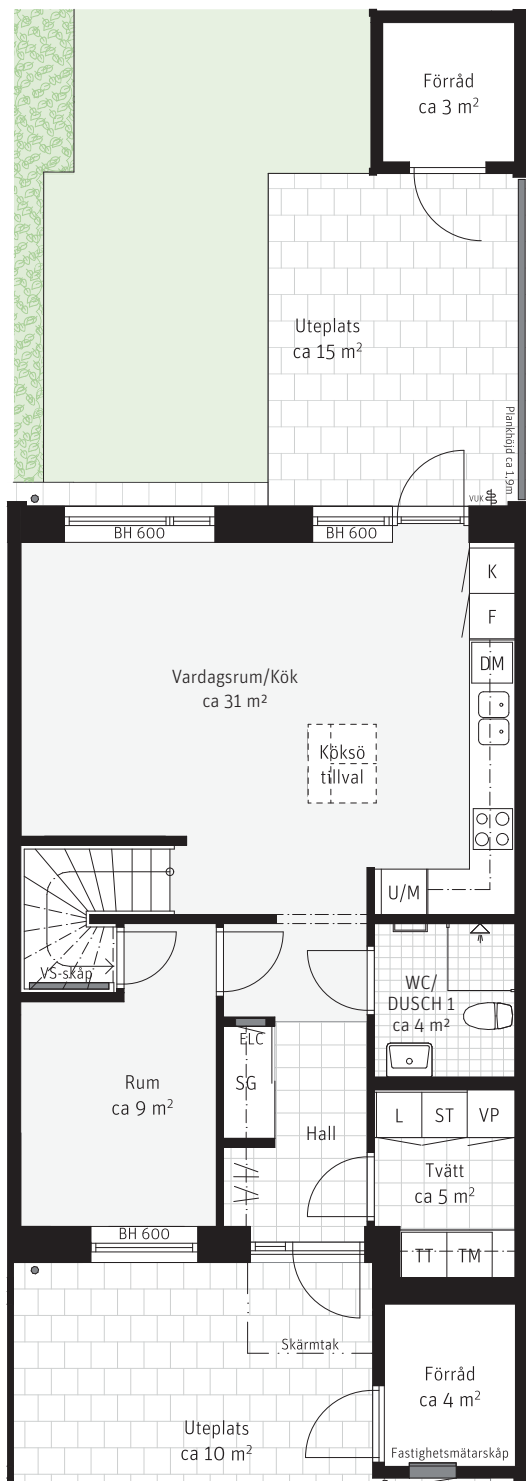

Övre plan

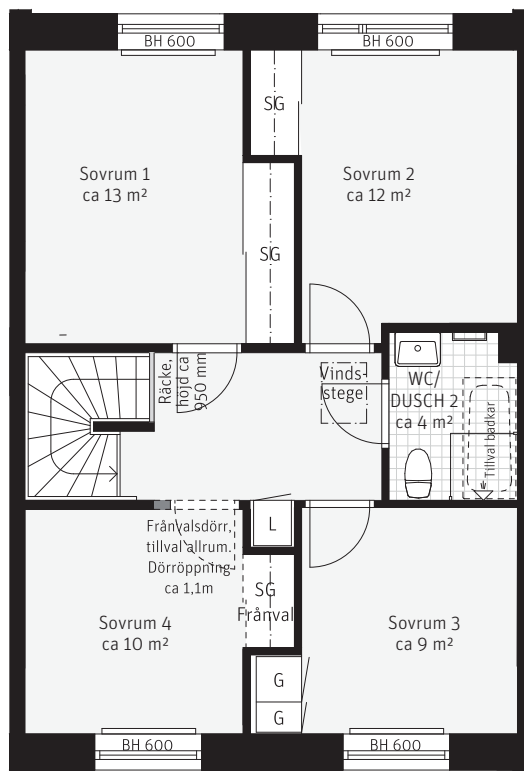

FÖRKLARINGAR

K	Kylskåp	VP	Plats för Värmepump/Ventilationsaggregat
F	Frys	—	Handdukstork preliminär placering
⊗	Inbyggnadshäll	ELC	Elcentral preliminär placering
U/M	Ugn/Mikro	—	Radiator preliminär placering
DM	Diskmaskin	BH	Bröstningshöjd
—	Överskåp	○	Stuprör
TM	Tvättmaskin	⊕VUK	Vattenutkastare
TT	Torktumlare		
G	Garderob		
ST	Städskåp		
L	Linneförvaring		
Klk	Klädkammare		
⊕/⊖	Hatthylla		
SG	Skjuddörrsgarderob		

SITUATIONSPLAN



SEKTION



METER SKALA 1:100

