


6 RoK, ca 119 m²

Äppellunden 3


Hus 045,
 prel. tomtarea ca 193 m²



Entréplan

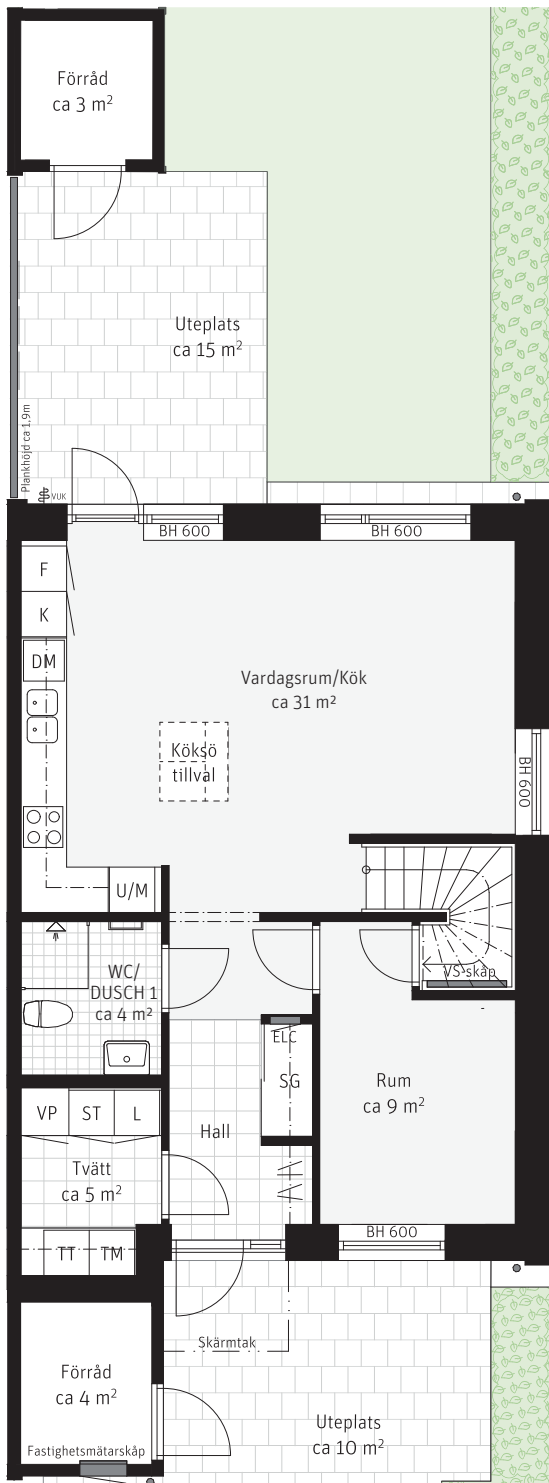

Övre plan

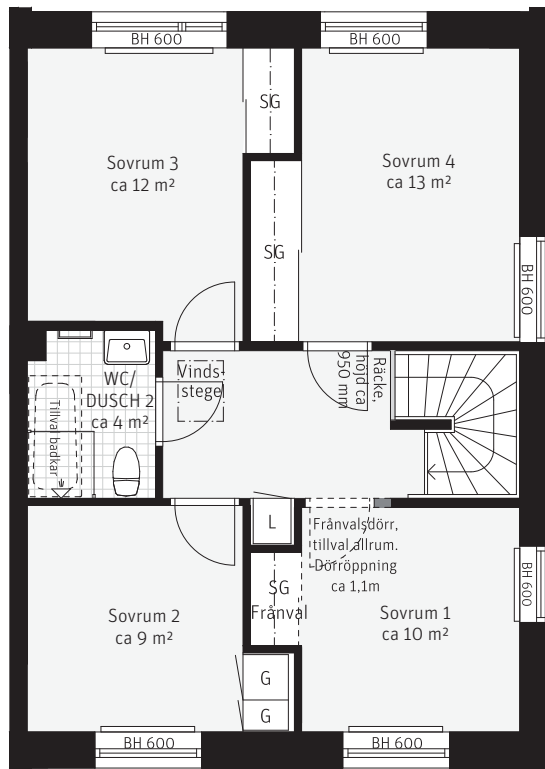

FÖRKLARINGAR

- | | | | |
|-----|--------------------|------|--|
| K | Kylskåp | VP | Plats för Värmepump/Ventilationsaggregat |
| F | Frys | — | Handdukstork preliminär placering |
| ⊗ | Inbyggnadshäll | ELC | Elcentral preliminär placering |
| U/M | Ugn/Mikro | — | Radiator preliminär placering |
| DM | Diskmaskin | BH | Bröstningshöjd |
| — | Överskåp | ○ | Stuprör |
| TM | Tvättmaskin | ⊕VUK | Vattenutkastare |
| TT | Torktumlare | | |
| G | Garderob | | |
| ST | Städskåp | | |
| L | Linneförvaring | | |
| Klk | Klädkammare | | |
| ⊕/⊖ | Hatthylla | | |
| SG | Skjuddörrsgarderob | | |

SITUATIONSPLAN



SEKTION



METER SKALA 1:100

