


# 5 RoK, ca 121 m<sup>2</sup>


## Äppellunden 2

Hus 018, prel. tomtarea ca 181 m<sup>2</sup>


### Entréplan

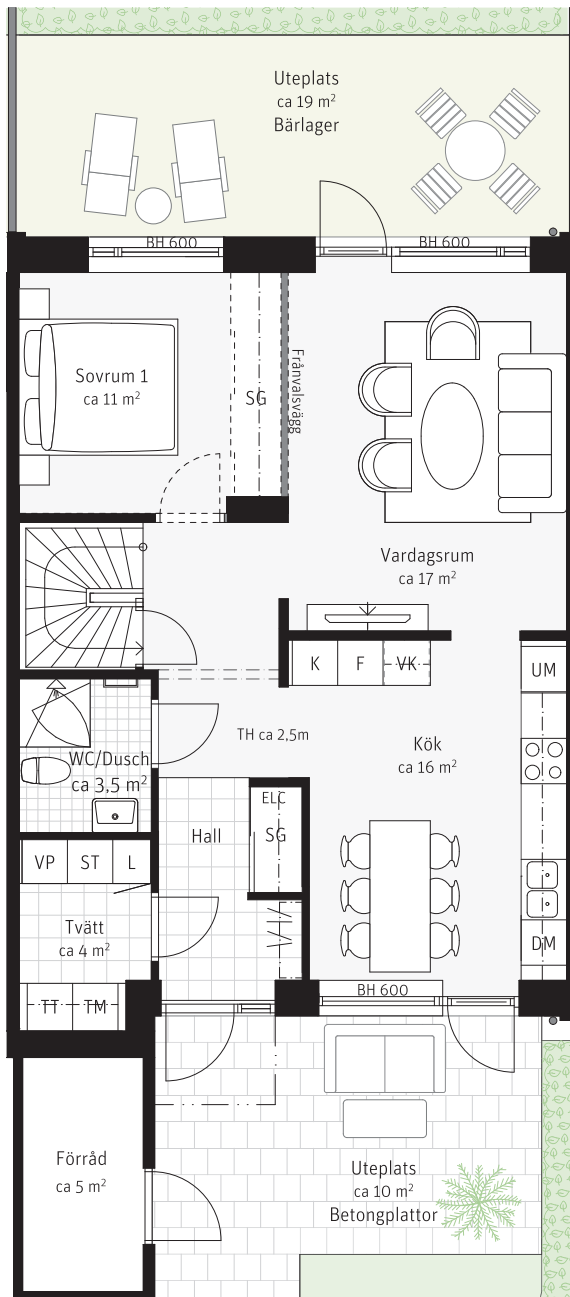

### Övre plan

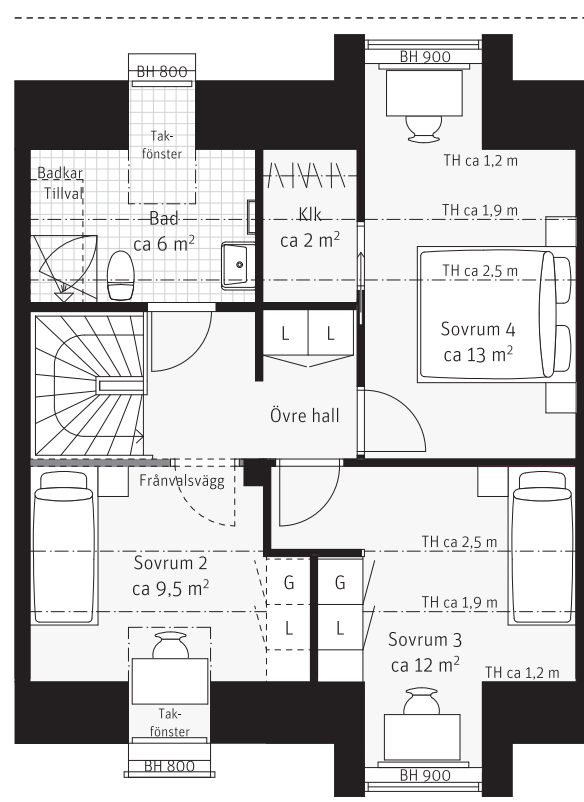

METER SKALA 1:100

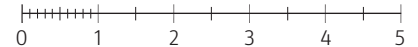

### FÖRKLARINGAR

K	Kylskåp	G	Garderob	ELC	Elcentral preliminär placering
F	Frys	ST	Städskåp		Radiator preliminär placering
	Inbyggnadshäll	L	Linneförvaring	VK	Vinkyl tillval
U/M	Ugn/Mikro	Klk	Klädkammare	BH	Bröstningshöjd
DM	Diskmaskin		Hatthylla	TH	Takhöjd
---	Överskåp	SG	Skjutdörrsgarderob	o	Stuprör
TM	Tvättmaskin	VP	Plats för Värmepump/Ventilationsaggregat		
TT	Torktumlare		Handdukstork preliminär placering		



SEKTION

### SITUATIONSPLAN



PARTERNA ÄR ÖVERENS OM ATT MINDRE FÖRÄNDRINGAR I LÄGENHETENS UTFORMNING, INKLUSIVE TAKHÖJD, SAMT MINDRE AVVIKELSE GÄLLANDE LÄGENHETSAREA INTE SKA KOSTNADSREGLERAS. OM TOTALA BOYTAN EFTER EVENTUELL OMMÄTNING MELLAN FÖRHANDS- OCH UPPLÄTELSEAVTAL SKILJER MED MER ÄN 5 % KORRIGERAS INSATSEN UTIFRÅN DEN DEL SOM ÖVERSTIGER 5 %.

230904 - RIKSBYGGEN RESERVERAR SIG FÖR EV. TRYCKFEL OCH FÖRBEHÅLLER SIG RÄTTEN TILL ÄNDRINGAR.