



## Entréplan

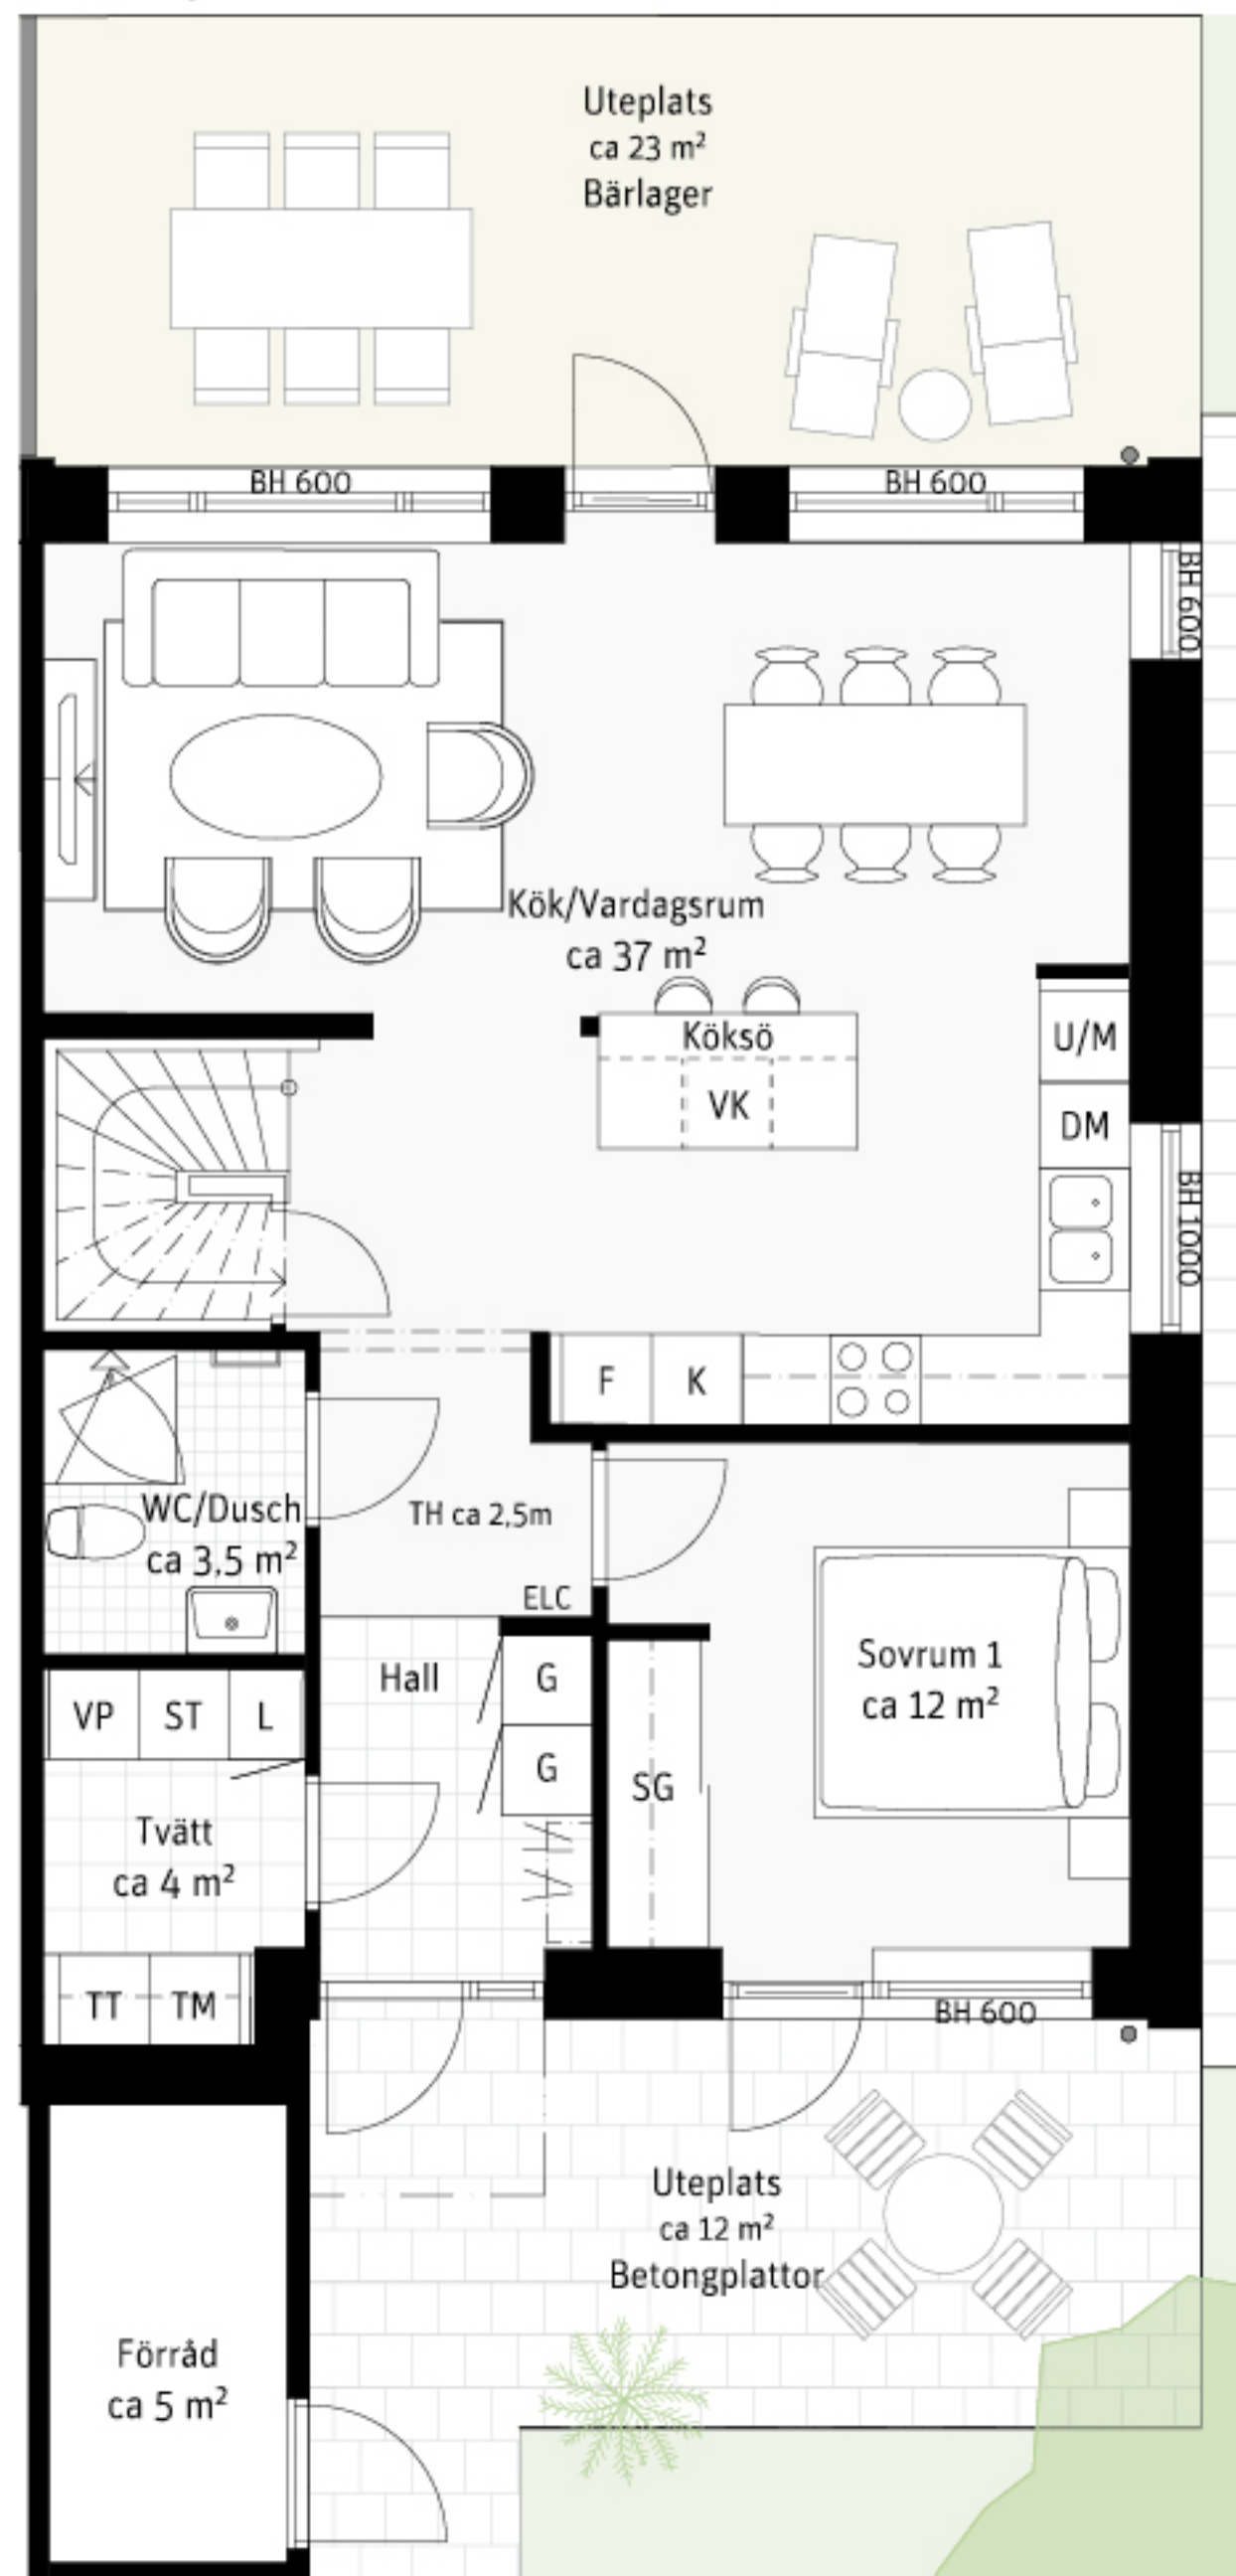

## Övre plan

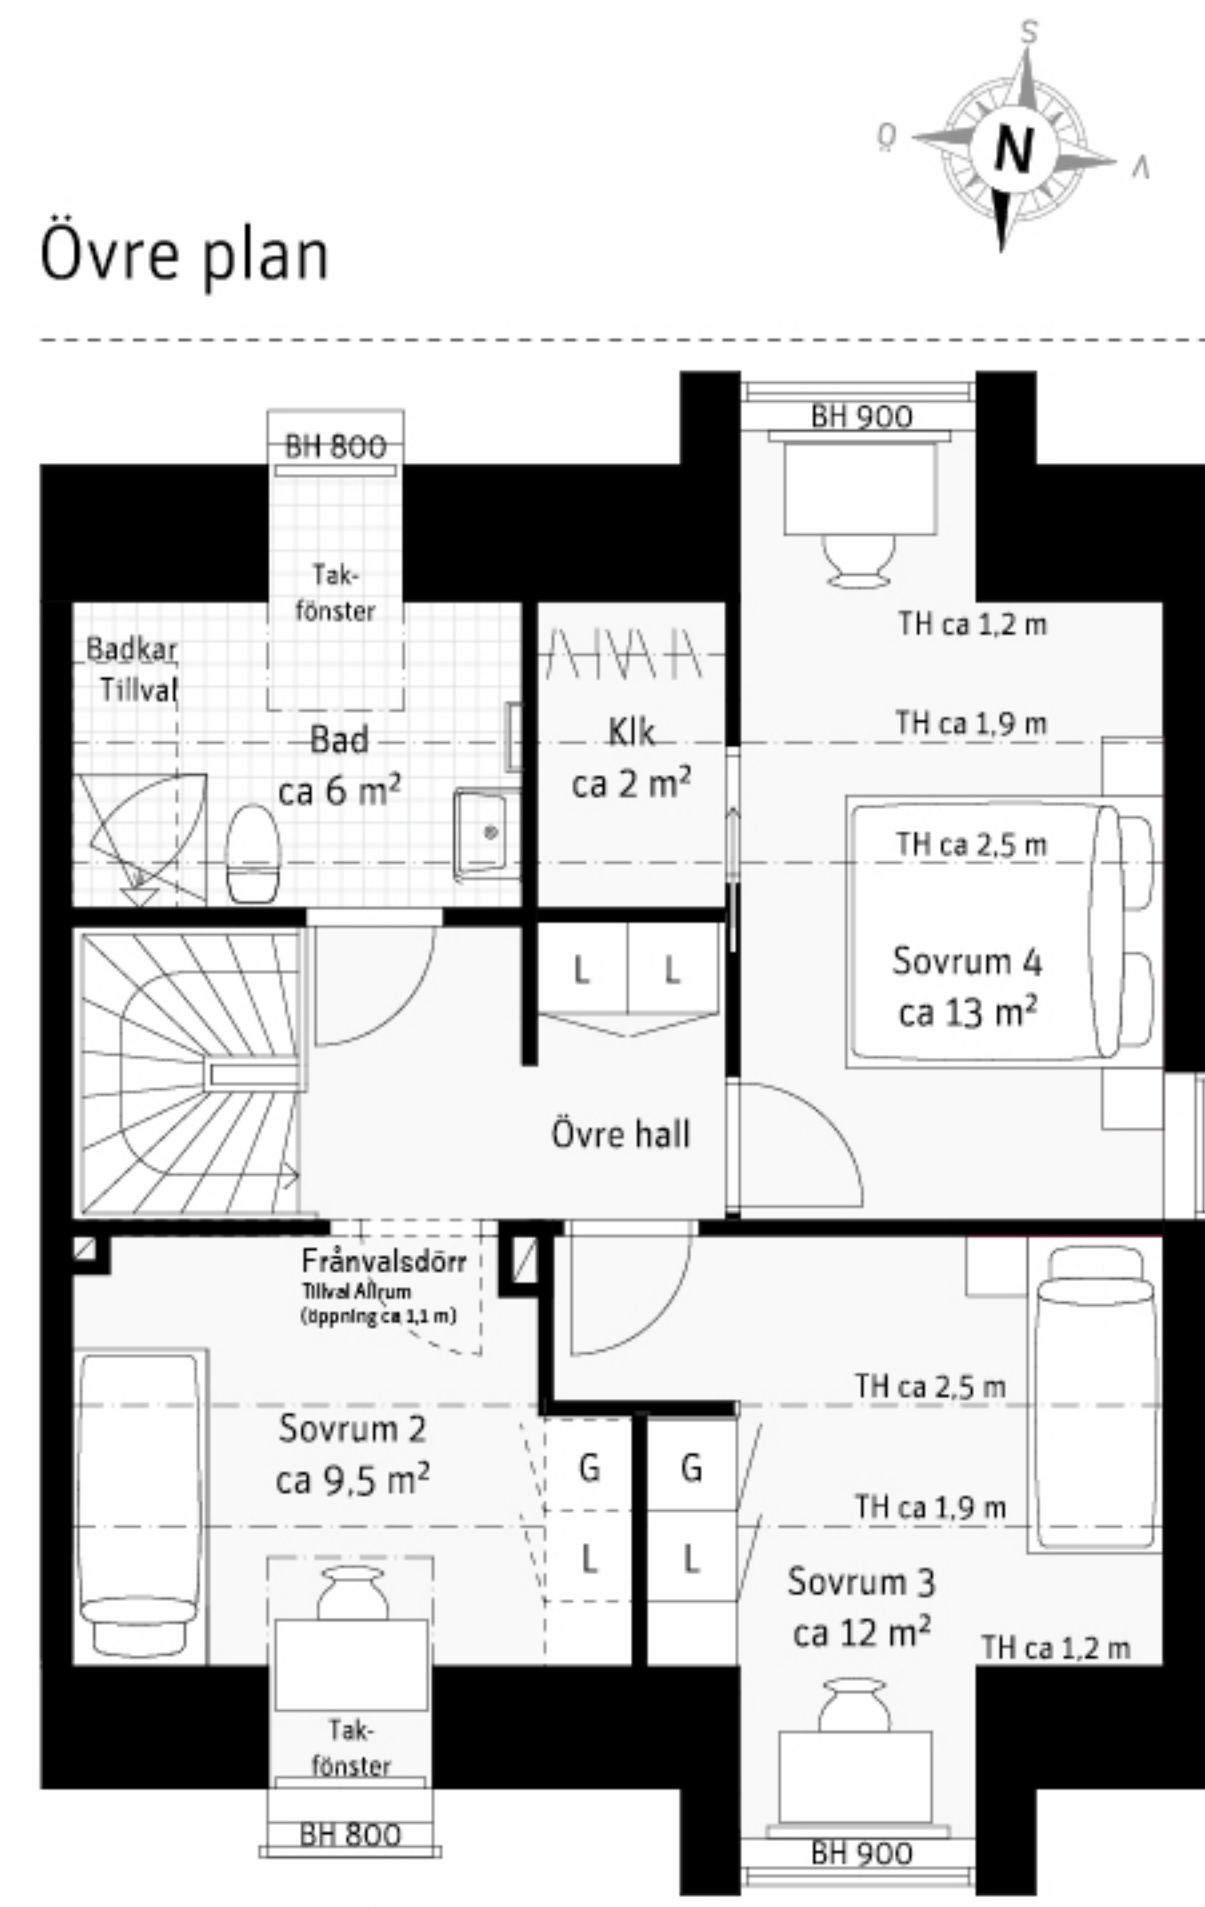

Ändringar kan förekomma.