


5 RoK, ca 121 m²


Äppellunden 2

Hus 028, prel. tomtarea ca 359 m²


Entréplan

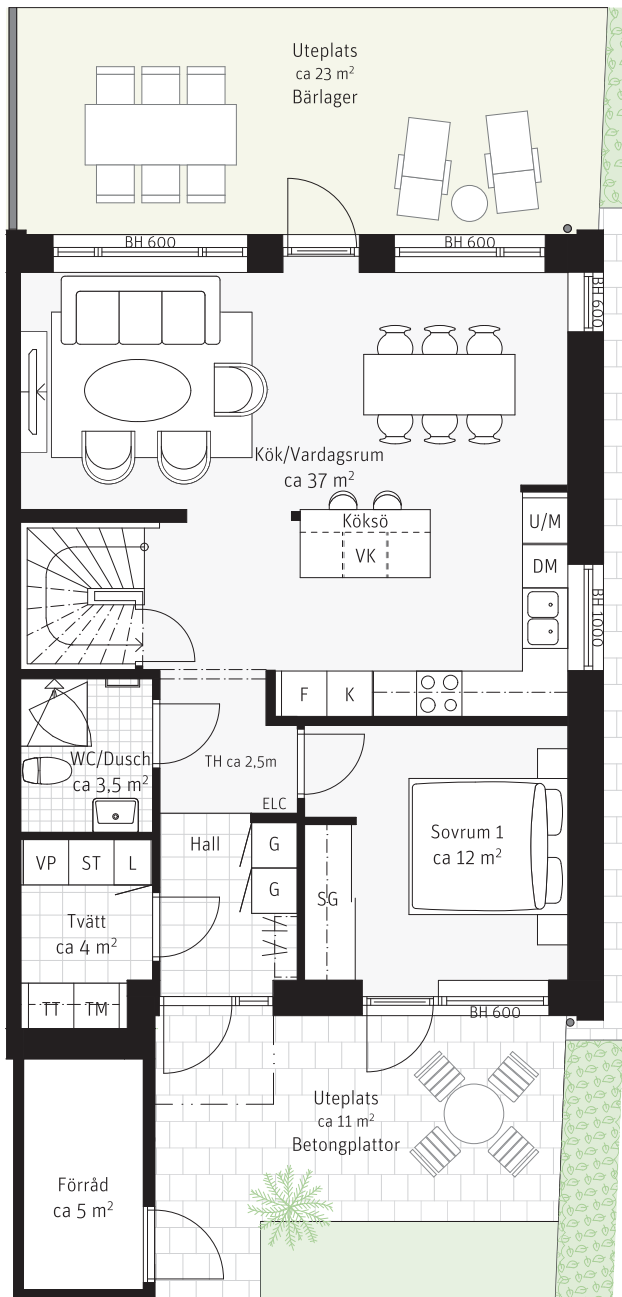

Övre plan

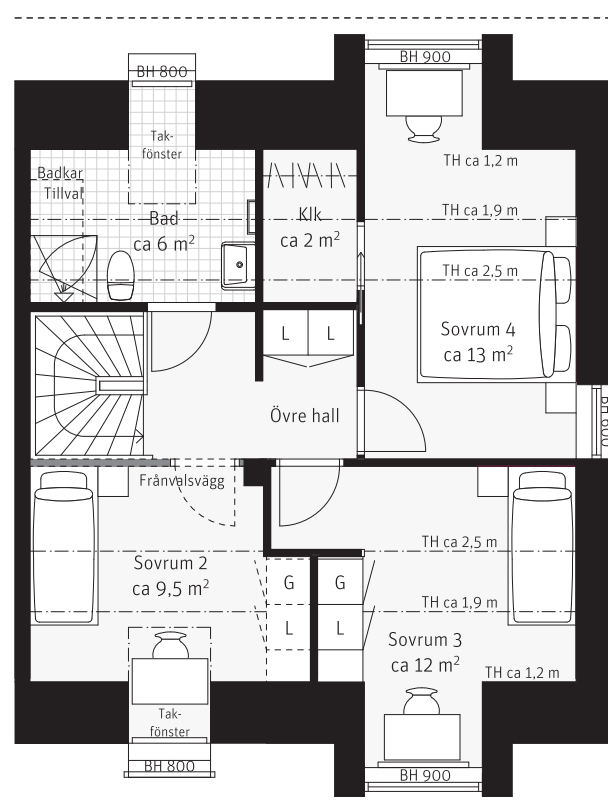

METER SKALA 1:100

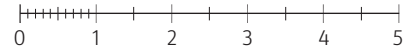

FÖRKLARINGAR

K	Kylskåp	G	Garderob	ELC	Elcentral preliminär placering
F	Frys	ST	Städsåp		Radiator preliminär placering
	Inbyggnadshäll	L	Linneförvaring	VK	Vinkyl tillval
U/M	Ugn/Mikro	Klk	Klädkammare	BH	Bröstningshöjd
DM	Diskmaskin		Hatthylla	TH	Takhöjd
---	Överskåp	SG	Skjuddörrsgarderob	o	Stuprör
TM	Tvättmaskin	VP	Plats för Värmepump/Ventilationsaggregat		
TT	Torktumlare		Handduktork preliminär placering		



SEKTION

SITUATIONSPLAN



PARTERNA ÄR ÖVERENS OM ATT MINDRE FÖRÄNDRINGAR I LÄGENHETENS UTFORMNING, INKLUSIVE TAKHÖJD, SAMT MINDRE AVVIKELSE GÄLLANDE LÄGENHETSAREA INTE SKA KOSTNADSREGLERAS. OM TOTALA BOYTAN EVENTUELL OMMÄTNING MELLAN FÖRHANDS- OCH UPPLÄTELSEAVTAL SKILJER MED MER ÄN 5 % KORRIGERAS INSATSEN UTIFRÅN DEN DEL SOM ÖVERSTIGER 5 %.

230904 - RIKSBYGGEN RESERVERAR SIG FÖR EV. TRYCKFEL OCH FÖRBEHÅLLER SIG RÄTTEN TILL ÄNDRINGAR.