




4 RoK ca 108 m²

Brf Laggarudden
Radhus 1004


FÖRKLARINGAR

Generell takhöjd 2500 mm om inget annat anges.

- G GARDEROB
- KLK KLÄDKAMMARE
- FRD FÖRRÅD
- ST STÄDSKÅP
- DM DISKMASKIN
- F FRYSSKÅP
- K KYLSKÅP
- DISKHO
- SPISHÄLL
- U/M UGN/MIKRO I HÖGSKÅP
- HT HANDDUKSTORK
- TM TVÄTTMASKIN
- TT TORKTUMMLARE
- TAKDUSCH
- LÄGRE TAKHÖJD
- KAPPHYLLA
- VF VÄRMEFÖRDELARSKÅP
- VR VÄRMEFÖRDELARSKÅP FÖR RADIATORER
- VM VATTEN
- VP VÄRMEPUMP
- TL TAKLUCKA
- EL+MC SKÅP FÖR EL/IT
- FM FASADMÄTARSKÅP HUVUDSÄKRING FÖR INKOMMANDE EL
- **/ VÄGGHÖJD = 1,2 M
- */ VÄGGHÖJD = 0,9 M OVAN TRAPP
- RADIATORER
- VÄGG UNDER BÄNKSKIVAN
- SCHACKT
- UTEPLATS, markyta inom rödmarkering upplåten med särskild nyttjanderätt och sköts av bostadsrättsinnehavare

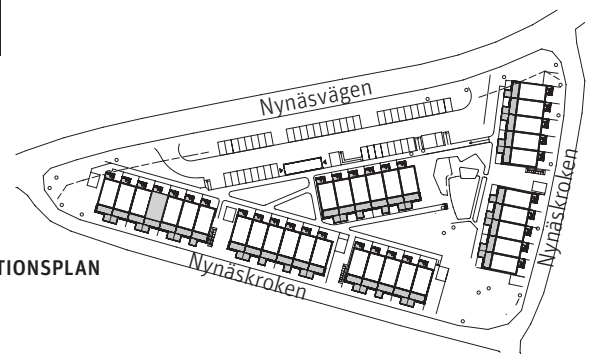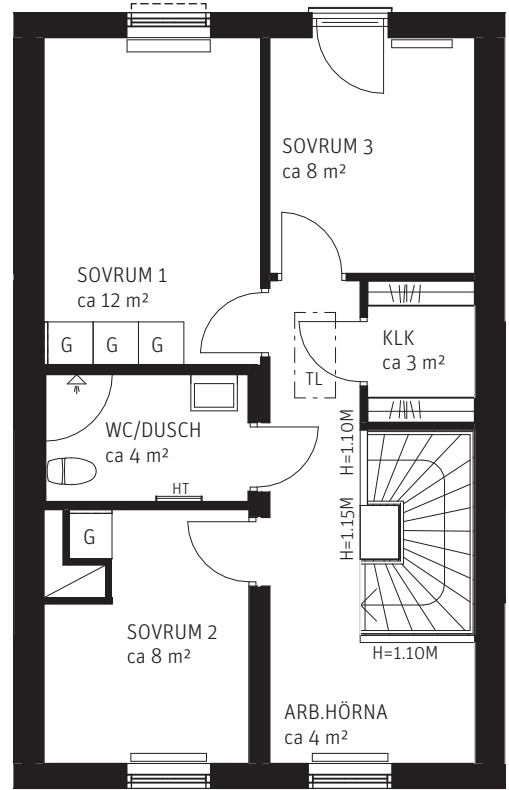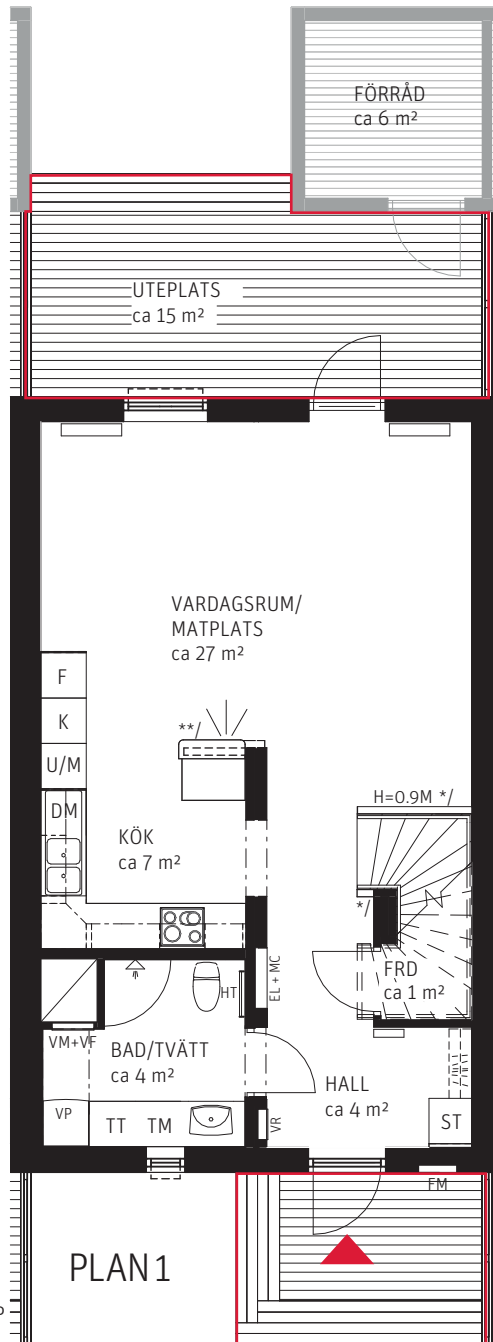

METER SKALA 1:100

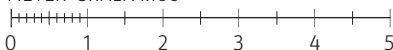

PARTERNA ÄR ÖVERENS OM ATT MINDRE FÖRÄNDRINGAR I LÄGENHETENS UTFORMNING, INKLUSIVE TAKHÖJD, SAMT MINDRE AVVIKELSE GÄLLANDE LÄGENHETSAREA INTE SKA KOSTNADSREGLERAS. OM TOTALA BOYTAN EFTER EVENTUELL OMMÄTNING MELLAN FÖRHANDS- OCH UPPLÄTELSEAVTAL SKILJER MED MER ÄN 5 % KORRIGERAS INSATSEN UTIFRÅN DEN DEL SOM ÖVERSTIGER 5 %.

250113 - RIKSBYGGGEN RESERVERAR SIG FÖR EV. TRYCKFEL OCH FÖRBEHÅLLER SIG RÄTTEN TILL ÄNDRINGAR.