



4 RoK, ca 109 m²

Brf Arken Lägenhet 0141

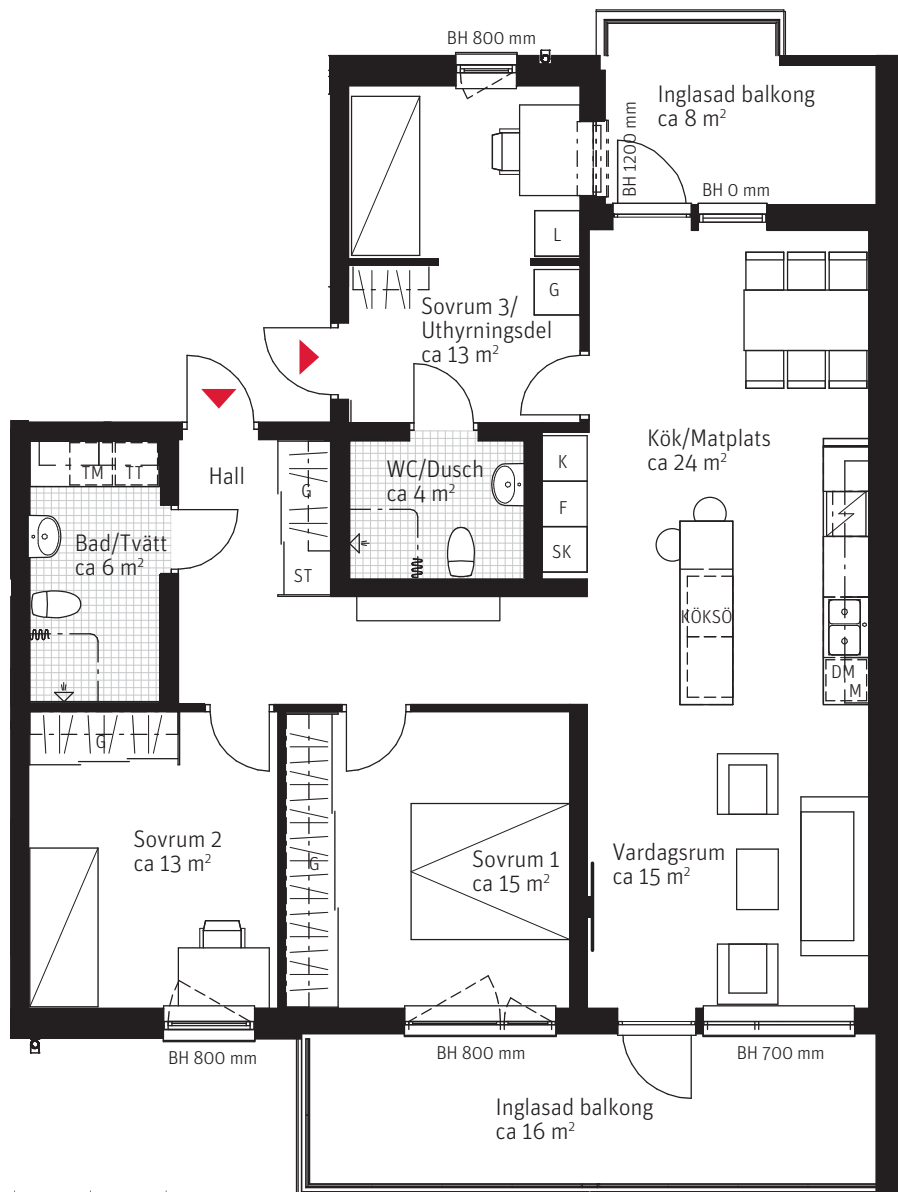

METER SKALA 1:100

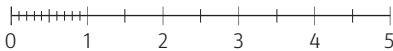

FÖRKLARINGAR


Generell takhöjd 2500 mm. Generell bröstningshöjd är 800 mm, 700 mm i vardagsrum om inget annat anges.

BH	Bröstningshöjd	[K]	[F]	Kylskåp och Frysskåp		Kapphylla		Förstärkt vägg/Tv
[G]	Garderob	[K/F]		Kombinerat Kyl-/frysskåp				
	Skjutdörrar			Spishäll/UGN				
[L]	Linneskåp	M		Mikro i väggskåp				
KLK	Klädkammare	[TM]	[TT]	Tvättmaskin och torktumlare				
[ST]	Städsåp	[KM]		Kombinerad tvätt- och torktumlare				
[DM]	Diskmaskin			Dusch				
[o]	Diskho							

VÅNINGSPLAN



SITUATIONSPLAN

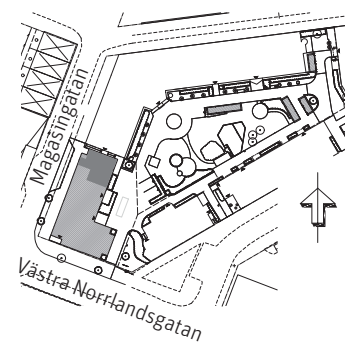

PARTERNA ÄR ÖVERENS OM ATT MINDRE FÖRÄNDRINGAR I LÄGENHETENS UTFORMNING, INKLUSIVE TAKHÖJD, SAMT MINDRE AVVIKELSE GÄLLANDE LÄGENHETSAREA INTE SKA KOSTNADSREGLERAS. OM TOTALA BOYTAN EFTER EVENTUELL ÖMMÄTNING MELLAN FÖRHANDS- OCH UPPLÄTELSEAVTAL SKILJER MED MER ÄN 5 % KORRIGERAS INSATSEN UTFRÅN DEN DEL SOM ÖVERSTIGER 5 %.

240920 - RIKSBYGGEN RESERVERAR SIG FÖR EV. TRYCKFEL OCH FÖRBEHÅLLER SIG RÄTTEN TILL ÄNDRINGAR.