



1 RoK, ca 34 m²

Brf Arken Lägenhet 0212

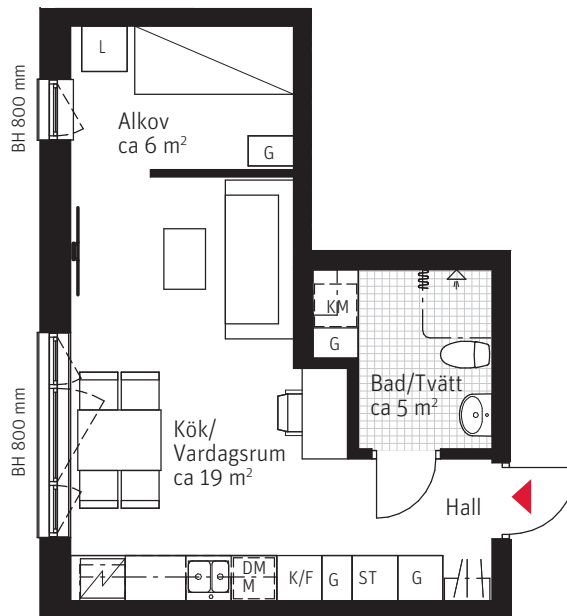

METER SKALA 1:100

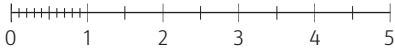


FÖRKLARINGAR


Generell takhöjd 2500 mm. Generell bröstningshöjd är 800 mm, 700 mm i vardagsrum om inget annat anges.

BH	Bröstningshöjd	K	F	Kylskåp och Frysskåp		Kapphylla		Förstärkt vägg/Tv
G	Garderob	K/F		Kombinerat Kyl-/frysskåp				
—	Skjutsdörrar	∕		Spishäll/UGN				
L	Linneskåp	M		Mikro i väggskåp				
KLK	Klädkammare	TM	TT	Tvättmaskin och torktumlare				
ST	Städsåp	KM		Kombinerad tvätt- och torktumlare				
DM	Diskmaskin	☑		Dusch				
⊙ ⊙	Diskho							

SITUATIONSPLAN

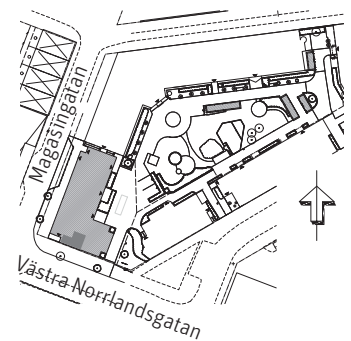

VÅNINGSPLAN

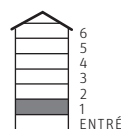

PARTERNA ÄR ÖVERENS OM ATT MINDRE FÖRÄNDRINGAR I LÄGENHETENS UTFORMNING, INKLUSIVE TAKHÖJD, SAMT MINDRE AVVIKELSE GÄLLANDE LÄGENHETSAREA INTE SKA KOSTNADSREGLERAS. OM TOTALA BOYTAN EFTER EVENTUELL ÖMMÄTNING MELLAN FÖRHANDS- OCH UPPLÄTTELSEAVTAL SKILJER MED MER ÄN 5 % KORRIGERAS INSATSEN UTIFRÅN DEN DEL SOM ÖVERSTIGER 5 %.

240920 - RIKSBYGGEN RESERVERAR SIG FÖR EV. TRYCKFEL OCH FÖRBEHÅLLER SIG RÄTTEN TILL ÄNDRINGAR.