



4 RoK, ca 102 m²

Brf Arken Lägenhet 0232

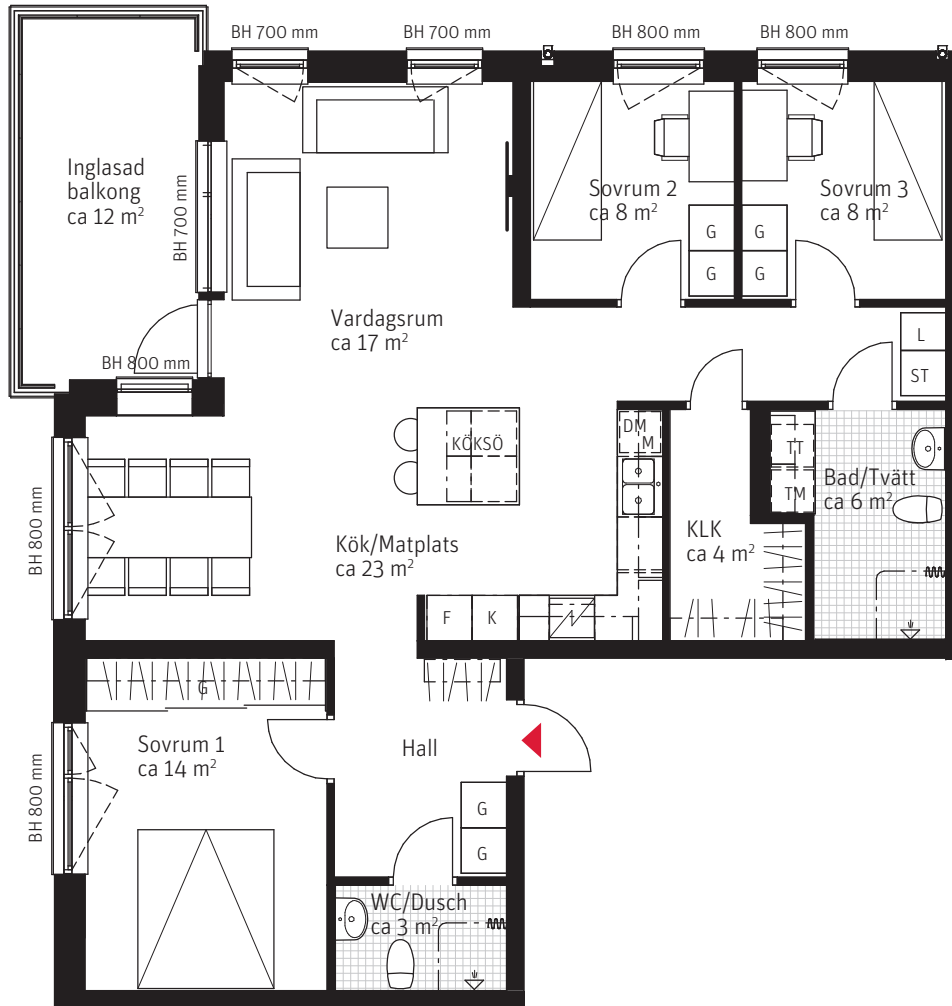

METER SKALA 1:100

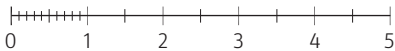


FÖRKLARINGAR

Generell takhöjd 2500 mm. Generell bröstningshöjd är 800 mm, 700 mm i vardagsrum om inget annat anges.

| | | | | | | |
|-----|----------------|-----|----|-----------------------------------|-----------|-------------------|
| BH | Bröstningshöjd | K | F | Kylskåp och Frysskåp | Kapphylla | Förstärkt vägg/Tv |
| G | Garderob | K/F | | Kombinerat Kyl-/frysskåp | | |
| — | Skjutdörrar | | | Spishäll/UGN | | |
| L | Linneskåp | M | | Mikro i väggskåp | | |
| KLK | Klädkammare | TM | TT | Tvättmaskin och torktumlare | | |
| ST | Städsåp | KM | | Kombinerad tvätt- och torktumlare | | |
| DM | Diskmaskin | ☑ | | Dusch | | |
| ☐ | Diskho | | | | | |

SITUATIONSPLAN

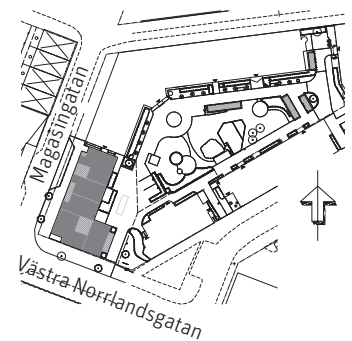

VÅNINGSPLAN



PARTERNA ÄR ÖVERENS OM ATT MINDRE FÖRÄNDRINGAR I LÄGENHETENS UTFORMNING, INKLUSIVE TAKHÖJD, SAMT MINDRE AVVIKELSE GÄLLANDE LÄGENHETSAREA INTE SKA KOSTNADSREGLERAS. OM TOTALA BOYTAN EFTER EVENTUELL OMMÄTNING MELLAN FÖRHANDS- OCH UPPLÄTELSEAVTAL SKILJER MED MER ÄN 5 % KORRIGERAS INSATSEN UTFRÅN DEN DEL SOM ÖVERSTIGER 5 %.

240920 - RIKSBYGGGEN RESERVERAR SIG FÖR EV. TRYCKFEL OCH FÖRBEHÅLLER SIG RÄTTEN TILL ÄNDRINGAR.