



# 3 RoK, ca 75 m<sup>2</sup>

## Brf Arken Lägenhet 0242

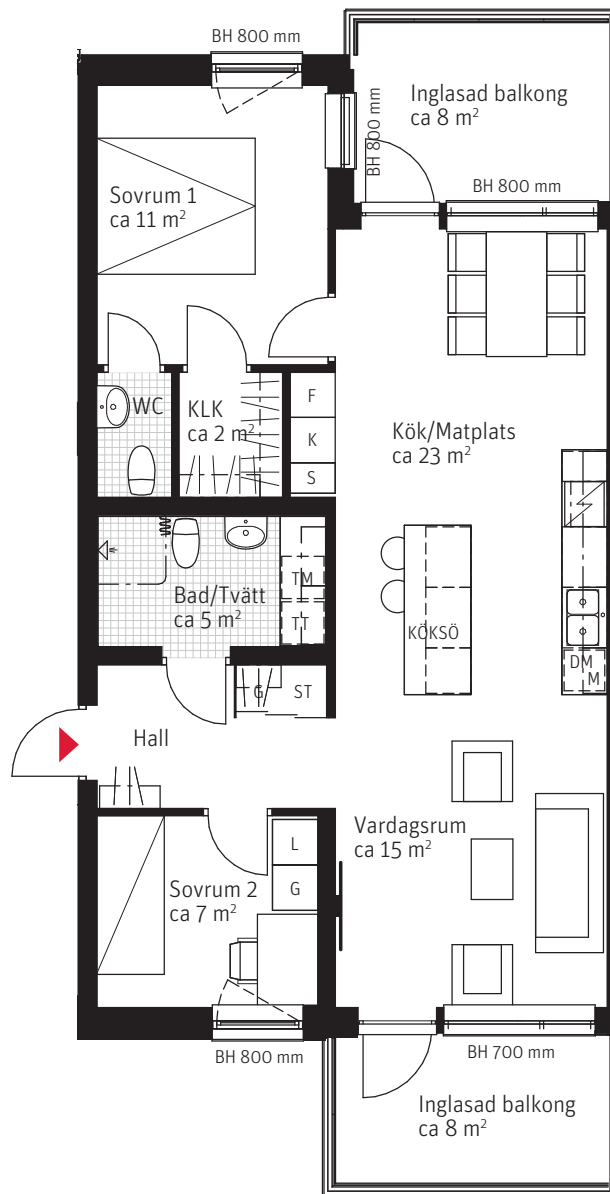

METER SKALA 1:100

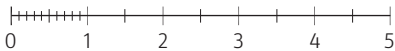

### FÖRKLARINGAR


Generell takhöjd 2500 mm. Generell bröstningshöjd är 800 mm, 700 mm i vardagsrum om inget annat anges.

BH	Bröstningshöjd	K	F	Kylskåp och Frysskåp	Kapphylla	Förstärkt vägg/Tv
G	Garderob	K/F		Kombinerat Kyl-/frysskåp		
—	Skjutdörrar			Spishäll/UGN		
L	Linneskåp	M		Mikro i väggskåp		
KLK	Klädkammare	TM	TT	Tvättmaskin och torktumlare		
ST	Städsåp	KM		Kombinerad tvätt- och torktumlare		
DM	Diskmaskin	✓		Dusch		
◦◦	Diskho					

### VÅNINGSPLAN



### SITUATIONSPLAN

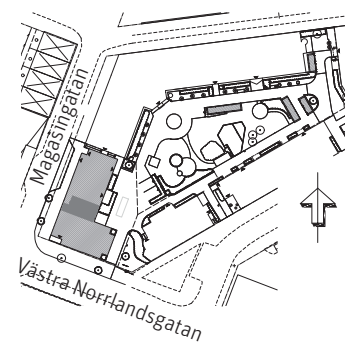

PARTERNA ÄR ÖVERENS OM ATT MINDRE FÖRÄNDRINGAR I LÄGENHETENS UTFORMNING, INKLUSIVE TAKHÖJD, SAMT MINDRE AVVIKELSE GÄLLANDE LÄGENHETSAREA INTE SKA KOSTNADSREGLERAS. OM TOTALA BOYTAN EFTER EVENTUELL OMMÄTNING MELLAN FÖRHANDS- OCH UPPLÄTTELSEAVTAL SKILJER MED MER ÄN 5 % KORRIGERAS INSATSEN UTIFRÅN DEN DEL SOM ÖVERSTIGER 5 %.

240920 - RIKSBYGGGEN RESERVERAR SIG FÖR EV. TRYCKFEL OCH FÖRBEHÅLLER SIG RÄTTEN TILL ÄNDRINGAR.