



4 RoK, ca 106 m²

Brf Arken Lägenhet 0251

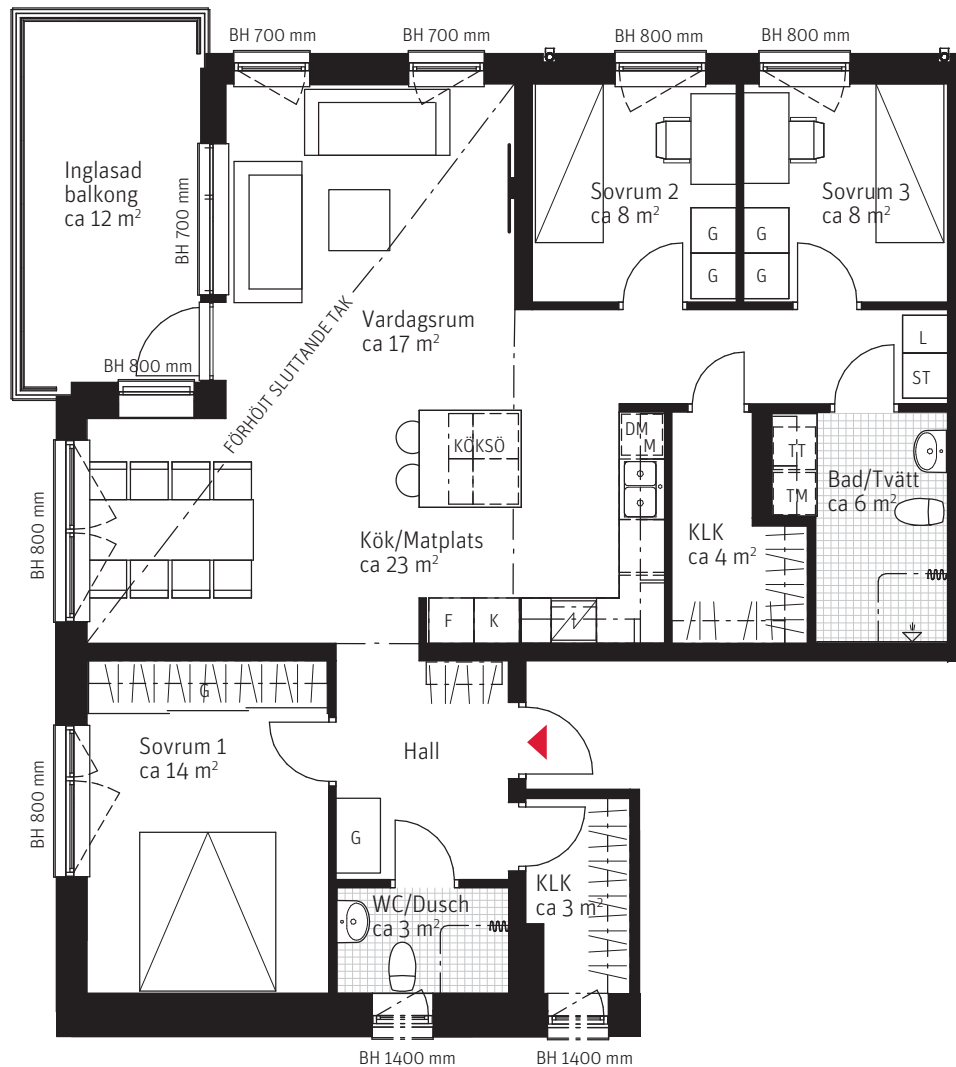

METER SKALA 1:100

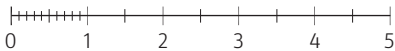


FÖRKLARINGAR


Generell takhöjd 2500 mm. Förhöjt sluttande tak ca 2500–4500 mm. Generell brösthöjd är 800 mm, 700 mm i vardagsrum om inget annat anges.

BH	Brösthöjd	K	F	Kylskåp och Frysskåp		Kapphylla		Förstärkt vägg/Tv
G	Garderob	K/F		Kombinerat Kyl-/frysskåp				
	Skjutdörrar			Spishäll/UGN				
L	Linneskåp	M		Mikro i väggskåp				
KLK	Klädkammare	TM	TT	Tvättmaskin och torktumlare				
ST	Städskåp	KM		Kombinerad tvätt- och torktumlare				
DM	Diskmaskin			Dusch				
	Diskho							

VÅNINGSPLAN

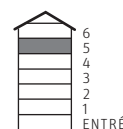

SITUATIONSPLAN

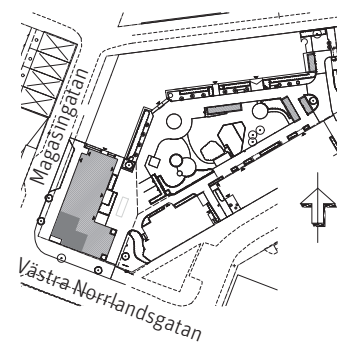

PARTERNA ÄR ÖVERENS OM ATT MINDRE FÖRÄNDRINGAR I LÄGENHETENS UTFORMNING, INKLUSIVE TAKHÖJD, SAMT MINDRE AVVIKELSE GÄLLANDE LÄGENHETSAREA INTE SKA KOSTNADSREGLERAS. OM TOTALA BOYTAN EFTER EVENTUELL ÖMMÄTNING MELLAN FÖRHANDS- OCH UPPLÄTELSEAVTAL SKILJER MED MER ÄN 5 % KORRIGERAS INSATSEN UTFRÅN DEN DEL SOM ÖVERSTIGER 5 %.

240920 - RIKSBYGGGEN RESERVERAR SIG FÖR EV. TRYCKFEL OCH FÖRBEHÅLLER SIG RÄTTEN TILL ÄNDRINGAR.