


4 RoK, ca 120 m²

Stensjöparken 1 Radhus 15

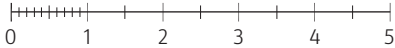

METER SKALA 1:100



FÖRKLARINGAR


Generell takhöjd i bostadshus ca 2500 mm, om inget annat anges.

Garderob	Spishäll	Synlig takbalk
Skjutdörrar	Ugn/Mikro i högskåp	Trumma för spisfläkt
KLK Klädskåp	HTV Handdukstork (vattenburen)	TVF Tappvattenfördelarskåp
FRD/ST Förråd/Städ	TM Tvättmaskin	GVF Värmefördelarskåp
Diskmaskin	TT Torktumlare	EMC Skåp för EL/IT
Frysskåp	Dusch med duschväggar	FM Fasadmätare
Kylskåp	VU/VF Vattenutkastare/Vattenfördelare	FTX Från- och tilluftsventilation
Diskho		VVX Värmeväxlare
		Klädstång
		Uteplats

Situationsplan radhus 15




METER

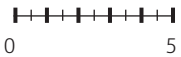

FÖRKLARINGAR

Tomtareal ca 270 m².

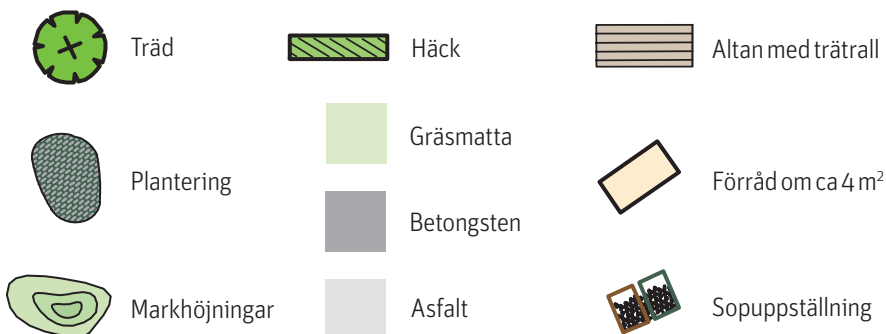

ORIENTERINGSFIGUR STENSJÖPARKEN

