


# 3 RoK ca 77 m<sup>2</sup>

Brf Kronomagasinet  
Lägenhet 1141


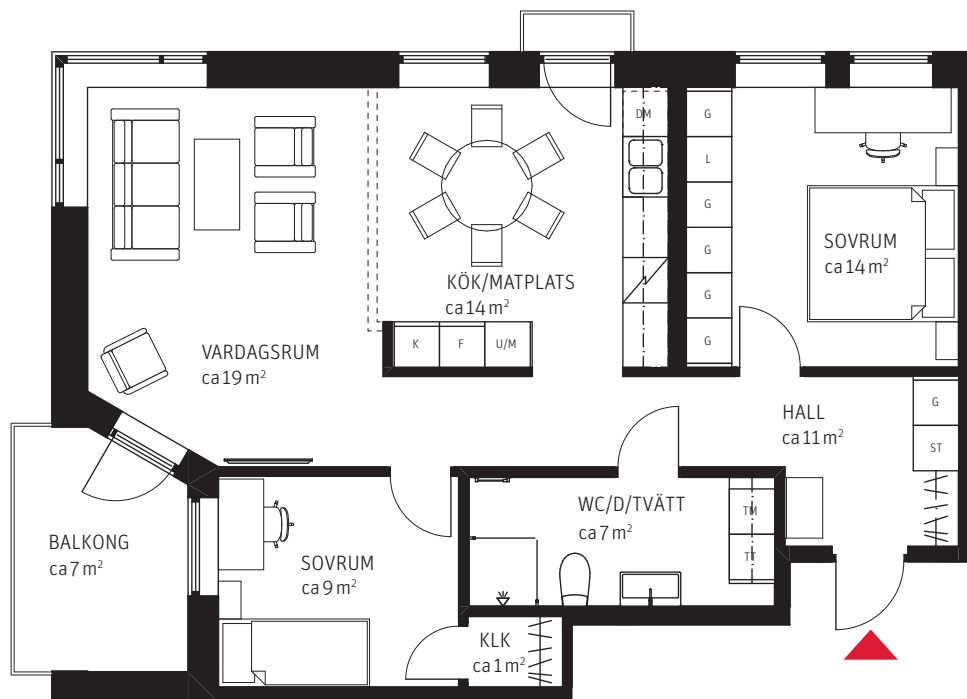


## FÖRKLARINGAR

RUMSHÖJD: 2,5M DÄR EJ ANNAT ANGES

K	KYL	F	FRYS	SK	SKAFFERI	KM	KOMBITVÄTTMASKIN
K/F	KYL/FRYS	U/M	HÖGSKÅP UGN/MIKRO	G	GARDEROB	G	FLYTTBAR GARDEROB
DM	DISKMASKIN	TM	TVÄTTMASKIN	L	LINNESKÅP	ST	STÄDSKÅP
⚡	SPISHÄLL	TT	TORKTUMLARE	///	KAPPHYLLA/KLÄDSTÅNG		
				---	TILLVALSVÄGG		

METER SKALA 1:100

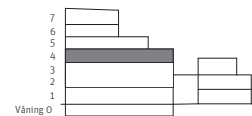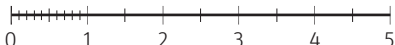

PARTERNA ÄR ÖVERENS OM ATT MINDRE FÖRÄNDRINGAR I LÄGENHETENS UTFORMNING, INKLUSIVE TAKHÖJD, SAMT MINDRE AVVIKELSE GÄLLANDE LÄGENHETSAREA INTE SKA KOSTNADSREGLERAS. OM TOTALA BOYTAN EFTER EVENTUELL ÖMMÄTNING MELLAN FÖRHANDS- OCH UPPLÄTELSEAVTAL SKILJER MED MER ÄN 5 % KORRIGERAS INSATSEN UTIFRÅN DEN DEL SOM ÖVERSTIGER 5 %.

241101 - RIKSBYGGEN RESERVERAR SIG FÖR EV. TRYCKFEL OCH FÖRBEHÅLLER SIG RÄTTEN TILL ÄNDRINGAR.