

1 RoK, ca 35 m²

Brf Humlen
Lägenhet 2012

FÖRKLARINGAR


BH BRÖSTNINGSHÖJD, MM

 G GARDEROB

 G TILLVALSGARDEROB

 SKJUTDÖRRAR

SG SKJUTDÖRRSGARDEROB/KLK

  X SKJUTDÖRR I VÄGG
SKRUVA/BORRA EJ
(Gäller båda sidor av vägg)

 LF LINNEFÖRVARING

 ST STÅDSKÅP  SF STÄDFÖRVARING

 DM DISKMASKIN

 K KYLSKÅP  F FRYSSKÅP

 K/F KOMBINERAT KYL-/FRYSSKÅP

 DISKHO  MINDRE HO

 SPISHÄLL

M MIKRO I ÖVERSSKÅP

 M/U MIKRO/UGN I HÖGSKÅP

 HANDDUKSTORK

 TM TVÄTTMASKIN

 TT TORKTUMMLARE

 KM KOMBINERAD TVÄTTMASKIN/
TORKTUMMLARE

 KLINKER

 DUSCH

 TILLVAL BADKAR

 FD FRÅNVAL DÖRR
TILLVAL VÄGG

 HATTHYLLA  KLÄDSTÅNG

FRD FÖRRÅD

VS VATTENFÖRDELARSKÅP

UT UNDERTAK 2400MM
MED VATTENFÖRDELAE



EL EL-CENTRAL

KL TILLVAL KLINKER


 FRÅNVALSVÄGG

 FÖRSTÄRKT VÄGG/TV-PLACERING


 TV-PLACERING VID VAL AV FRÅNVALSVÄGG

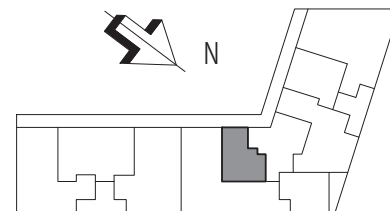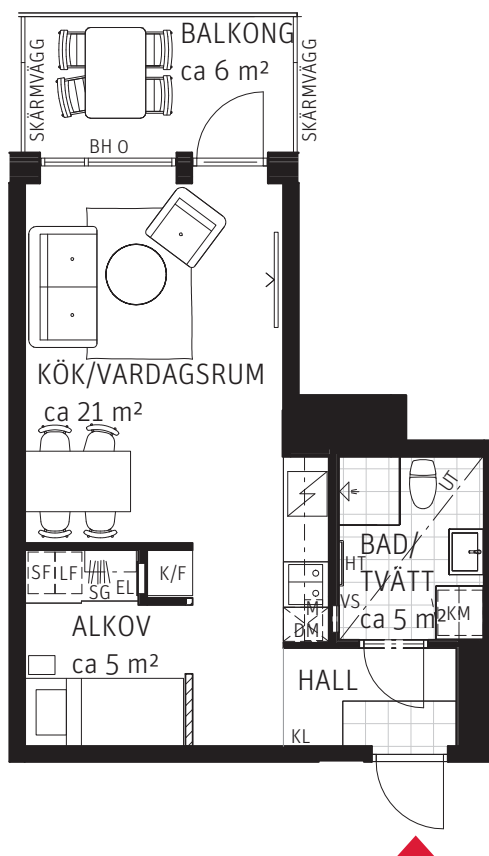

VÅNING 7
VÅNING 6
VÅNING 5
VÅNING 4
VÅNING 3
VÅNING 2
VÅNING 1

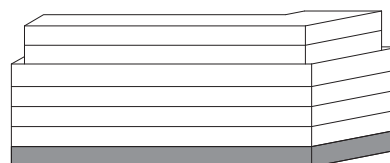

METER SKALA 1:100

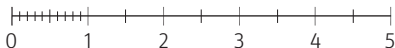

PARTERNA ÄR ÖVERENS OM ATT MINDRE FÖRÄNDRINGAR I LÄGENHETENS UTFORMNING, INKLUSIVE TAKHÖJD, SAMT MINDRE AVVIKELSE GÄLLANDE LÄGENHETSAREA INTE SKA KOSTNADSREGLERAS. OM TOTALA BOYTAN EFTER EVENTUELL OMMÄTNING MELLAN FÖRHANDS- OCH UPPLÄTELSEAVTAL SKILJER MED MER ÄN 5 % KORRIGERAS INSATSEN UTIFRÅN DEN DEL SOM ÖVERSTIGER 5 %.

240930 - RIKSBYGGGEN RESERVERAR SIG FÖR EV. TRYCKFEL OCH FÖRBEHÅLLER SIG RÄTTEN TILL ÄNDRINGAR.



Riksbyggen
Rum för hela livet