

# 2 RoK, ca 46 m<sup>2</sup>

Brf Humlen  
Lägenhet 3052

## FÖRKLARINGAR

BH BRÖSTNINGSHÖJD, MM

 G GARDEROB

 G TILLVALSGARDEROB

 SKJUTDÖRRAR

SG SKJUTDÖRRSGARDEROB/KLK

 SKJUTDÖRR I VÄGG

SKRUVA/BORRA EJ

(Gäller båda sidor av vägg)

 LF LINNEFÖRVARING

 ST STÅDSKÅP  SF STÄDFÖRVARING

 DM DISKMASKIN

 K KYLSKÅP  F FRYSSKÅP

 K/F KOMBINERAT KYL-/FRYSSKÅP

 DISKHO  MINDRE HO

 SPISHÄLL

M MIKRO I ÖVERSSKÅP

 M/U MIKRO/UGN I HÖGSKÅP

 HANDDUKSTORK

 TM TVÄTTMASKIN

 TT TORKTUMMLARE

 KM KOMBINERAD TVÄTTMASKIN/  
TORKTUMMLARE

 KLINKER

 DUSCH

 TILLVAL BADKAR

 FD FRÅNVAL DÖRR  
TILLVAL VÄGG

 HATTHYLLA  KLÄDSTÅNG

FRD FÖRRÅD

VS VATTENFÖRDELARSKÅP

UT UNDERTAK 2400MM  
MED VATTENFÖRDELARE

EL EL-CENTRAL




KL TILLVAL KLINKER

 FRÅNVALSVÄGG

 FÖRSTÄRKT VÄGG/TV-PLACERING

 TV-PLACERING VID VAL AV FRÅNVALSVÄGG

METER SKALA 1:100

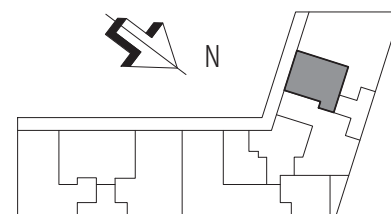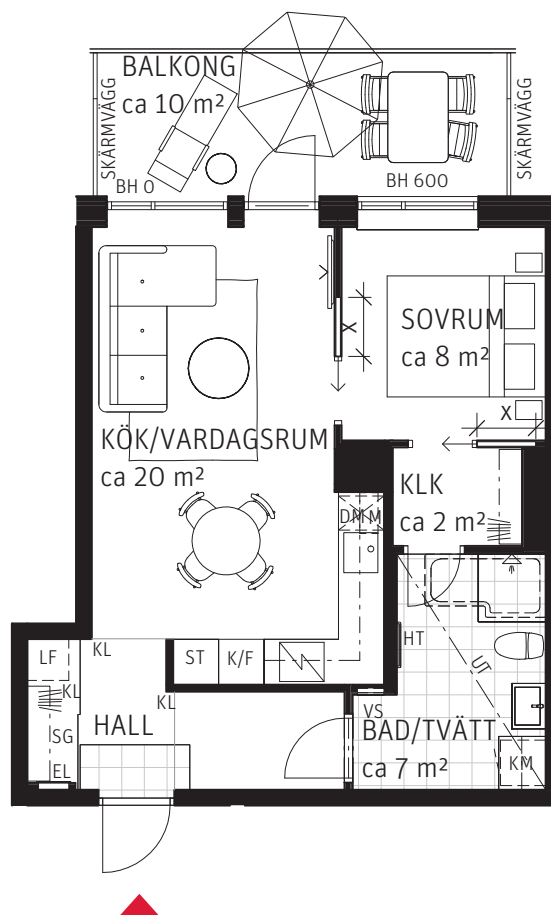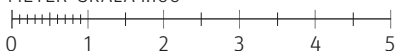

VÄNING 7  
VÄNING 6  
VÄNING 5  
VÄNING 4  
VÄNING 3  
VÄNING 2  
VÄNING 1



PARTERNA ÄR ÖVERENS OM ATT MINDRE FÖRÄNDRINGAR I LÄGENHETENS UTFORMNING, INKLUSIVE TAKHÖJD, SAMT MINDRE AVVIKELSE GÄLLANDE LÄGENHETSAREAN INTE SKA KOSTNADSREGLERAS. OM TOTALA BOYTAN EFTER EVENTUELL OMMÄTNING MELLAN FÖRHANDS- OCH UPPLÄTELSEAVTAL SKILJER MED MER ÄN 5 % KORRIGERAS INSATSEN UTIFRÅN DEN DEL SOM ÖVERSTIGER 5 %.

240930 - RIKSBYGGGEN RESERVERAR SIG FÖR EV. TRYCKFEL OCH FÖRBEHÅLLER SIG RÄTTEN TILL ÄNDRINGAR.