


4 (3) RoK, ca 107 m²



Brf Humlen
Lägenhet 3072

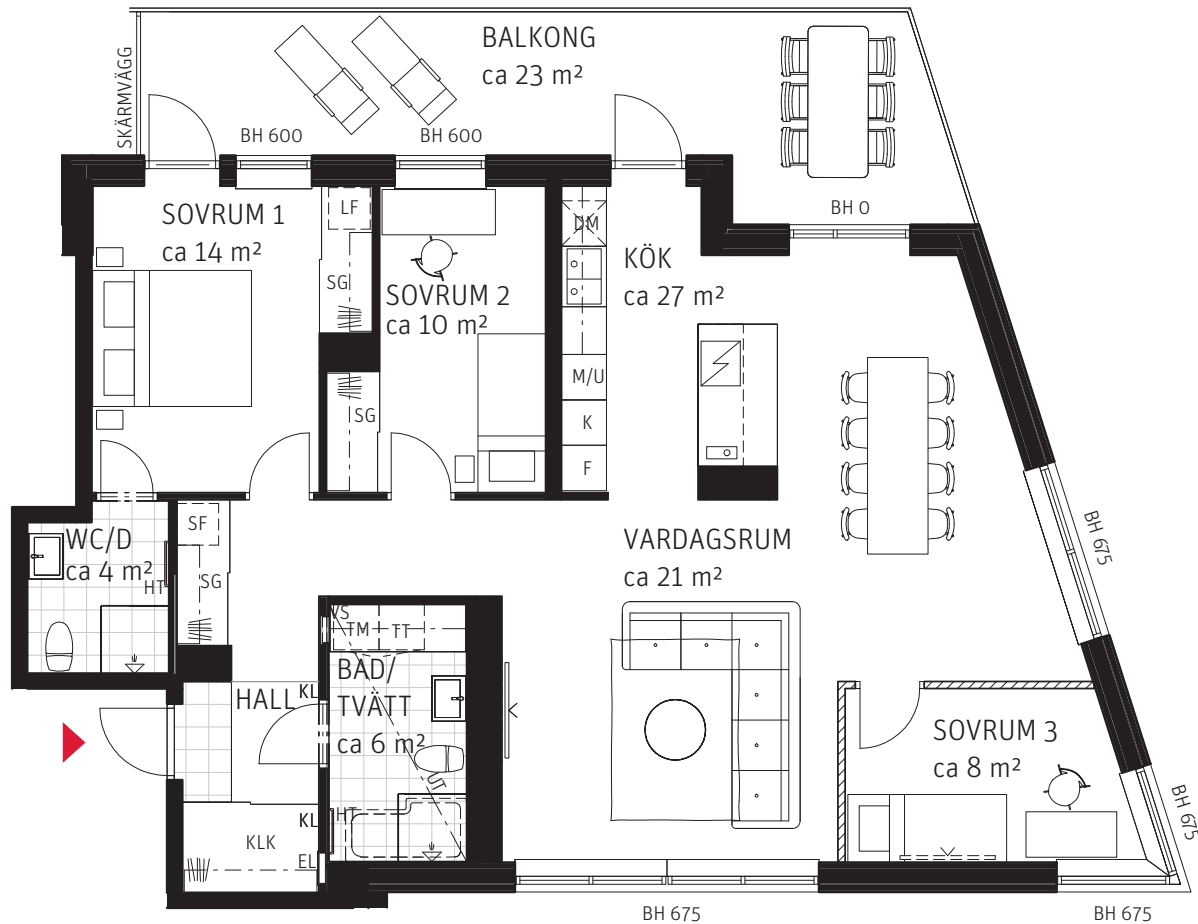

FÖRKLARINGAR

BH	BRÖSTNINGSHÖJD, MM	M/U	MIKRO/UGN I HÖGSKÅP	FD	FRÅNVAL DÖRR TILLVAL VÄGG
G	GARDEROB		HANDDUKSTORK	FRD	FÖRRÅD
G	TILLVALSGARDEROB	TM	TVÄTTMASKIN	VS	VATTENFÖRDELARSKÅP
SKJUTDÖRRAR		TT	TORKTUMMLARE	UT	UNDERTAK 2400MM MED VATTENFÖRDELAE
SG	SKJUTDÖRRSGARDEROB/KLK	KM	KOMBINERAD TVÄTTMASKIN/ TORKTUMMLARE	EL	EL-CENTRAL
X	SKJUTDÖRR I VÄGG SKRUVA/BORRA EJ (Gäller båda sidor av vägg)		KLINKER	KL	TILLVAL KLINKER
LF	LINNEFÖRVARING		DUSCH	ZZZ	FRÅNVALSVÄGG
ST	STÄDSKÅP		TILLVAL BADKAR		
SF	STÄDFÖRVARING		FÖRSTÄRKT VÄGG/TV-PLACERING		
DM	DISKMASKIN		TV-PLACERING VID VAL AV FRÅNVALSVÄGG		
K	KYLSKÅP				
F	FRYSSKÅP				
K/F	KOMBINERAT KYL-/FRYSSKÅP				
	DISKHO				
	MINDRE HO				
	SPISHÄLL				
M	MIKRO I ÖVERSSKÅP				

METER SKALA 1:100

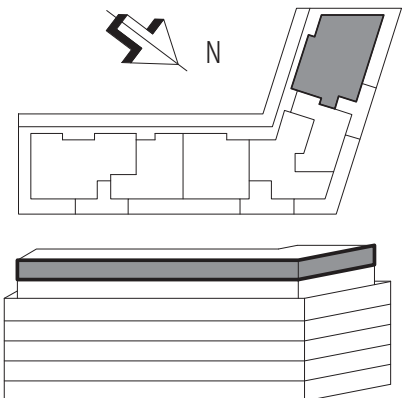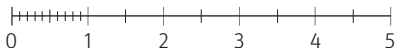

RUBRIK ANGER ANTAL RUM SOM UPPLÅTS AV BOSTADSRÄTTSFÖRENINGEN ENLIGT EKONOMISK PLAN. SIFFRAN INOM PARENTES I RUBRIKEN ANGER ANTAL RUM SOM PLANLÖSNINGEN KAN ÄNDRAS TILL GENOM KÖPARENS TILLVAL.

PARTERNA ÄR ÖVERENS OM ATT MINDRE FÖRÄNDRINGAR I LÄGENHETENS UTFORMNING, INKLUSIVE TAKHÖJD, SAMT MINDRE AVVIKELSE GÄLLANDE LÄGENHETSAREAN INTE SKA KOSTNADSREGLERAS. OM TOTALA BOYTAN EFTER EVENTUELL OMMÄTNING MELLAN FÖRHANDS- OCH UPPLÅTELSEAVTAL SKILJER MED MER ÄN 5 % KORRIGERAS INSATSEN UTIFRÅN DEN DEL SOM ÖVERSTIGER 5 %.

240930 - RIKSBYGGGEN RESERVERAR SIG FÖR EV. TRYCKFEL OCH FÖRBEHÅLLER SIG RÄTTEN TILL ÄNDRINGAR.