


2 RoK, ca 58 m²

Brf Nova
Lgh 523

FÄRGER I KÖK OCH BAD

Kök Inredning grön
Bad/Tvätt Kakel vitgrå matt, klinker ljusgrå

Stort
sovrum

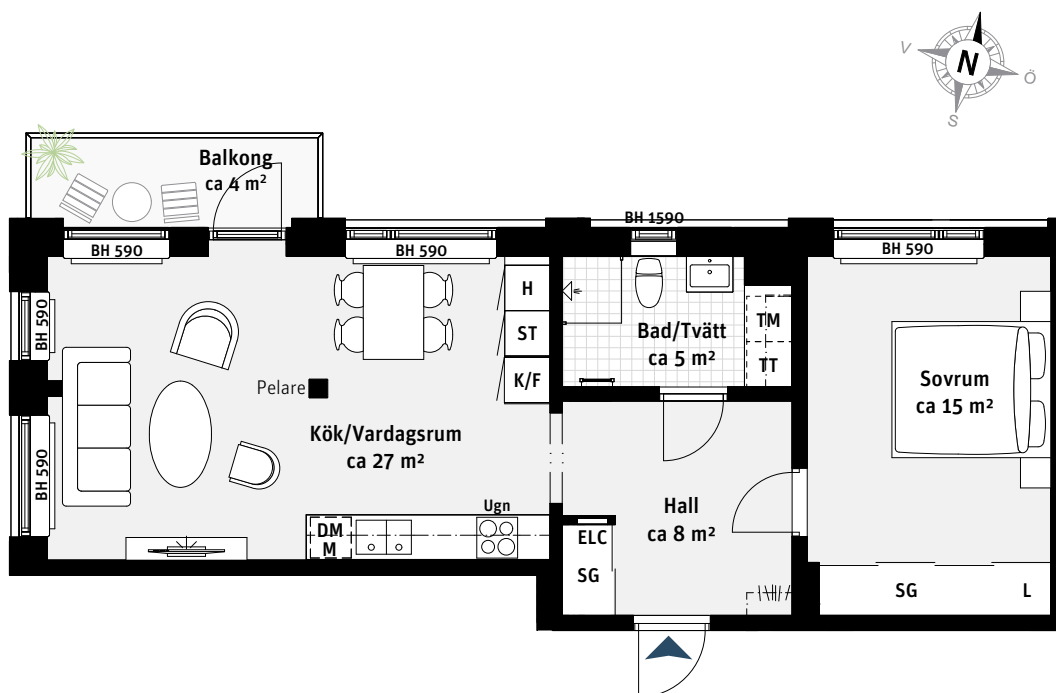

K/F Kyl/Frys

Induktionshäll

M Mikrovågsugn

DM Diskmaskin

Väggskåp

TM Tvättmaskin

TT Torktumlare

Handdukstork

ST Städskåp

H Högsåp

L Linneskåp

Kapphylla

SG Skjutdörrsgarderob

ELC Elcentral


Radiator

BH Bröstningshöjd
ungefärlig höjd i mm


Dörröppning

Takhöjd ca 2.5 m om inget annat anges.

Skala 1:100

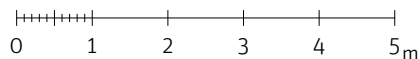

Stormstgatan

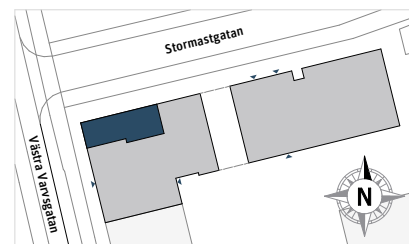

PARTERNA ÄR ÖVERENS OM ATT MINDRE FÖRÄNDRINGAR I LÄGENHETENS UTFORMNING, INKLUSIVE TAKHÖJD, SAMT MINDRE AVVIKELSE GÄLLANDE LÄGENHETSAREA INTE SKA KOSTNADSREGLERAS. OM TOTALA BOYTAN EFTER EVENTUELL OMMÄTNING MELLAN FÖRHANDS- OCH UPPLÄTELSEAVTAL SKILJER MED MER ÄN 5 % KORRIGERAS INSATSEN UTFRÅN DEN DEL SOM ÖVERSTIGER 5 %.

240410 - RIKSBYGGEN RESERVERAR SIG FÖR EV. TRYCKFEL OCH FÖRBEHÅLLER SIG RÄTTEN TILL ÄNDRINGAR.



Riksbyggen
Rum för hela livet