


3 RoK, ca 68 m²

Brf Nova Lgh 524

FÄRGER I KÖK OCH BAD

Kök Inredning grön
Bad/Tvätt Kakel vitgrå matt, klinker ljusgrå



Stort
sovrum

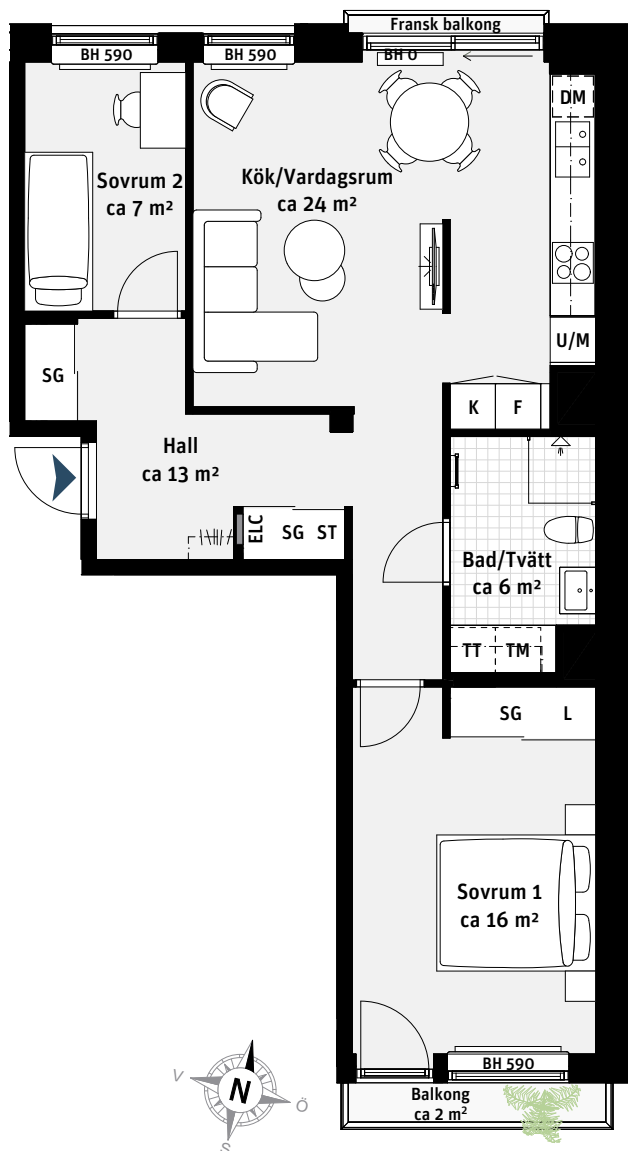

- K Kylskåp
- F Frys
- Induktionshäll
- U/M Ugn/Mikro
- DM Diskmaskin
- Väggskåp
- TM Tvättmaskin
- TT Torktumlare
- [Handduktork
- ST Städskåp
- L Linneskåp
- ☐ Kapphylla
- SG Skjutdörrsgarderob
- ELC Elcentral
- ▬ Radiator
- BH Bröstningshöjd ungefärlig höjd i mm
- ← Skjutdörr

Takhöjd ca 2.5 m om inget annat anges.

Skala 1:100

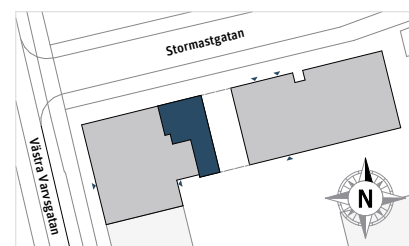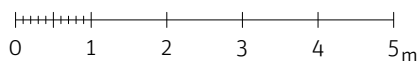

PARTERNA ÄR ÖVERENS OM ATT MINDRE FÖRÄNDRINGAR I LÄGENHETENS UTFORMNING, INKLUSIVE TAKHÖJD, SAMT MINDRE AVVIKELSE GÄLLANDE LÄGENHETSAREA INTE SKA KOSTNADSREGLERAS. OM TOTALA BOYTAN EFTER EVENTUELL OMMÄTNING MELLAN FÖRHANDS- OCH UPPLÄTELSEAVTAL SKILJER MED MER ÄN 5 % KORRIGERAS INSÄTSEN UTFRÅN DEN DEL SOM ÖVERSTIGER 5 %.

240410 - RIKSBYGGEN RESERVERAR SIG FÖR EV. TRYCKFEL OCH FÖRBEHÅLLER SIG RÄTTEN TILL ÄNDRINGAR.