


# 3 RoK, ca 86 m<sup>2</sup>

## Brf Nova Lgh 531

### FÄRGER I KÖK OCH BAD

Lgh 531  
Kök Inredning sand  
Bad/Tvätt Kakel vitgrå matt, klinker ljusgrå  
WC/Dusch Kakel vitgrå matt, klinker ljusgrå



Stor  
balkong i  
sydväst

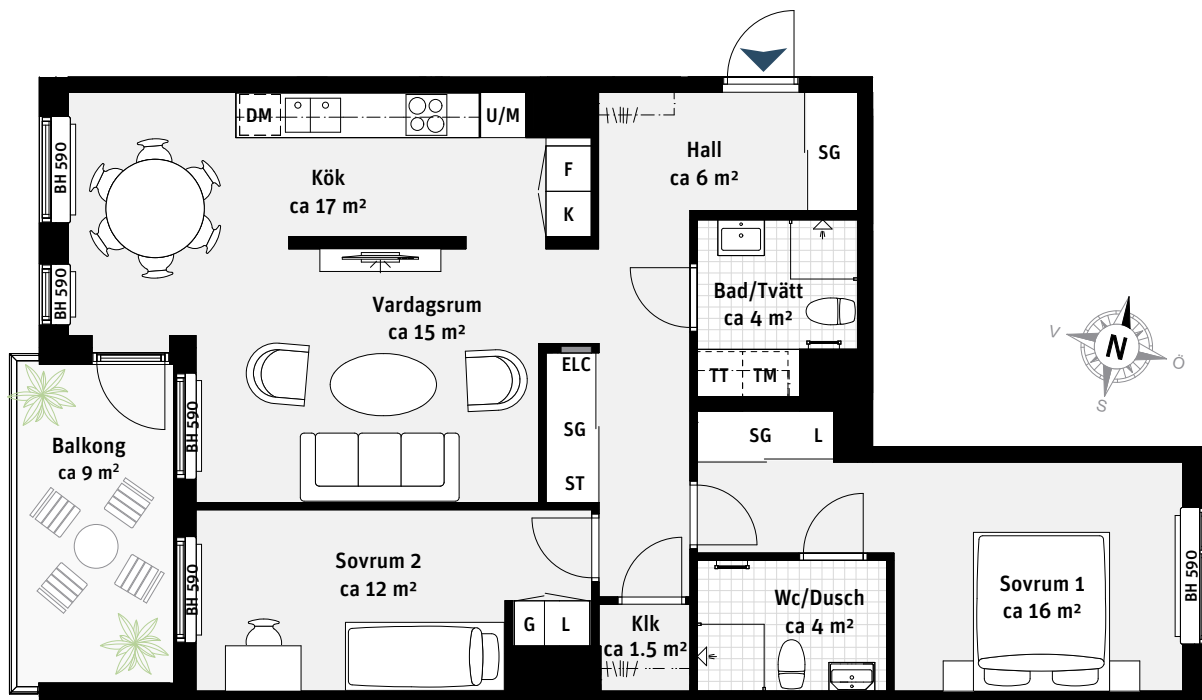

|     |                |     |              |     |  |
|-----|----------------|-----|--------------|-----|--|
| K   | Kylskåp        | TT  | Torktumlare  | SG  | Skjuddörrsgarderob                     |
| F   | Frys           | [   | Handdukstork | ELC | Elcentral                              |
|     | Induktionshäll | G   | Garderob     |     | Radiator                               |
| U/M | Ugn/Mikro      | ST  | Städskåp     | BH  | Bröstningshöjd<br>ungefärlig höjd i mm |
| DM  | Diskmaskin     | L   | Linneskåp    |     |  |
|     | Väggskap       | Klk | Klädkammare  |     |  |
| TM  | Tvättmaskin    |     | Kapphylla    |     |  |

Takhöjd ca 2.5 m om inget annat anges.

Skala 1:100

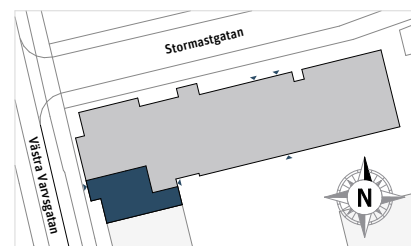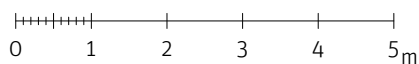

PARTERNA ÄR ÖVERENS OM ATT MINDRE FÖRÄNDRINGAR I LÄGENHETENS UTFORMNING, INKLUSIVE TAKHÖJD, SAMT MINDRE AVVIKELSE GÄLLANDE LÄGENHETSAREA INTE SKA KOSTNADSREGLERAS. OM TOTALA BOYTAN EFTER EVENTUELL OMMÄTNING MELLAN FÖRHANDS- OCH UPPLÄTELSEAVTAL SKILJER MED MER ÄN 5 % KORRIGERAS INSATSEN UTIFRÅN DEN DEL SOM ÖVERSTIGER 5 %.

240410 - RIKSBYGGEN RESERVERAR SIG FÖR EV. TRYCKFEL OCH FÖRBEHÅLLER SIG RÄTTEN TILL ÄNDRINGAR.