

# 2 RoK, ca 54 m<sup>2</sup>

## Brf Nova Lgh 542

### FÄRGER I KÖK OCH BAD

Lgh 542


Kök

Bad/tvätt

Inredning vit

Kakel vitgrå matt, klinker antracit



Skjut-  
dörrar i glas  
i v-rum

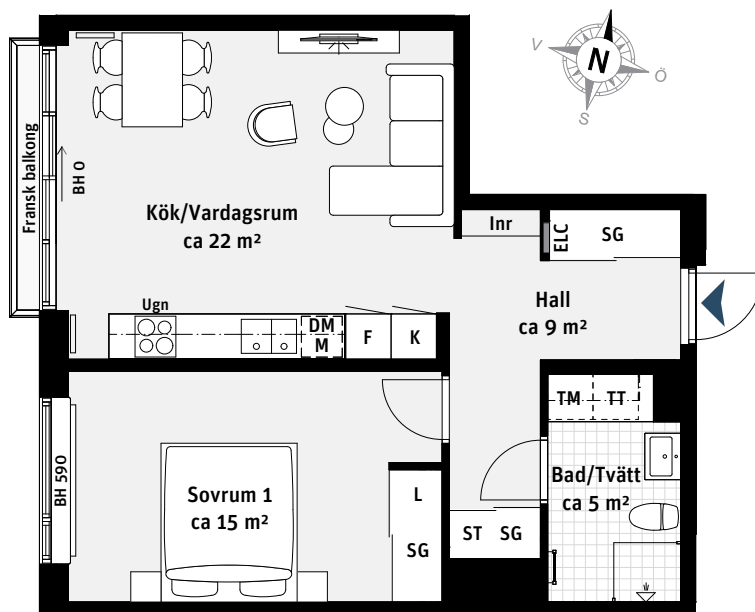

K	Kylskåp	TT	Torktumlare	BH	Bröstningshöjd ungefärlig höjd i mm
F	Frys	[	Handdukstork	←	Skjutdörr
	Induktionshäll	ST	Städsåp		
M	Mikrovågsugn	L	Linneskåp		
DM	Diskmaskin		Kapphylla		
---	Väggsåp	ELC	Elcentral		
TM	Tvättmaskin		Radiator		

Takhöjd ca 2.5 m om inget annat anges.

Skala 1:100

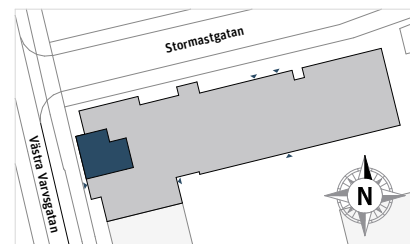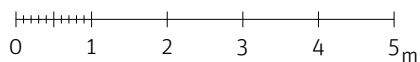

PARTERNA ÄR ÖVERENS OM ATT MINDRE FÖRÄNDRINGAR I LÄGENHETENS UTFORMNING, INKLUSIVE TAKHÖJD, SAMT MINDRE AVVIKELSE GÄLLANDE LÄGENHETSAREA INTE SKA KOSTNADSREGLERAS. OM TOTALA BOYTAN EFTER EVENTUELL OMMÄTNING MELLAN FÖRHANDS- OCH UPPLÄTELSEAVTAL SKILJER MED MER ÄN 5 % KORRIGERAS INSATSEN UTFRÅN DEN DEL SOM ÖVERSTIGER 5 %.

240410 - RIKSBYGGEN RESERVERAR SIG FÖR EV. TRYCKFEL OCH FÖRBEHÅLLER SIG RÄTTEN TILL ÄNDRINGAR.