

# 3 RoK, ca 77 m<sup>2</sup>


Brf Nova  
Lgh 544

Två balkonger


## FÄRGER I KÖK OCH BAD

Lgh 544  
Kök Inredning vit  
Bad/Tvätt Kakerl vitgrå matt, klinker antracit  
WC Klinker antracit

Avskiljare frostat glas  
Höjd ca 2 m

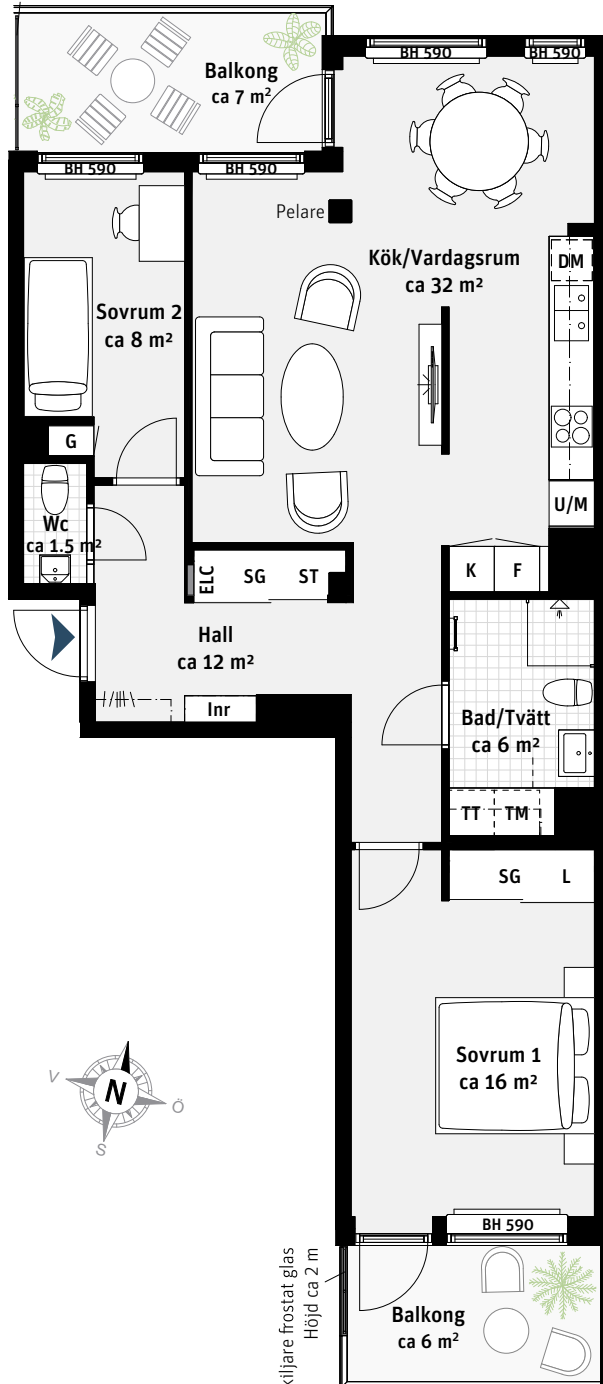


- K Kylskåp
- F Frys
- Induktionshäll
- U/M Ugn/Mikro
- DM Diskmaskin
- Väggskåp
- TM Tvättmaskin
- TT Torktumlare
- Handdukstork
- G Garderob
- ST Städskåp
- L Linneskåp
- Kapphylla
- Inr Fast inredning
- ELC Elcentral
- Radiator
- BH Bröstningshöjd ungefärlig höjd i mm

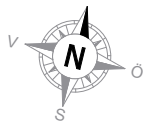


Takhöjd ca 2.5 m om inget annat anges.

Skala 1:100

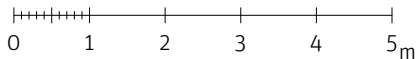

Avskiljare frostat glas  
Höjd ca 2 m

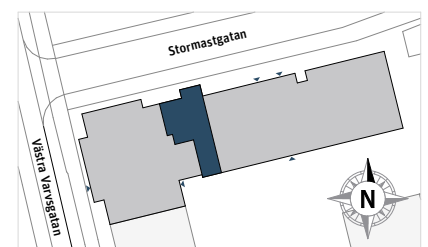

PARTERNA ÄR ÖVERENS OM ATT MINDRE FÖRÄNDRINGAR I LÄGENHETENS UTFORMNING, INKLUSIVE TAKHÖJD, SAMT MINDRE AVVIKELSE GÄLLANDE LÄGENHETSAREA INTE SKA KOSTNADSREGLERAS. OM TOTALA BOYTAN EFTER EVENTUELL OMMÄTNING MELLAN FÖRHANDS- OCH UPPLÄTELSEAVTAL SKILJER MED MER ÄN 5 % KORRIGERAS INSATSEN UTFRÅN DEN DEL SOM ÖVERSTIGER 5 %.

240410 - RIKSBYGGEN RESERVERAR SIG FÖR EV. TRYCKFEL OCH FÖRBEHÅLLER SIG RÄTTEN TILL ÄNDRINGAR.