

2 RoK, ca 46 m²

Brf Nova Lgh 565

FÄRGER I KÖK OCH BAD

Lgh 565


Kök

Inredning sand

Bad/Tvätt

Kakel vitgrå matt, klinker ljusgrå

Bra
förvaring

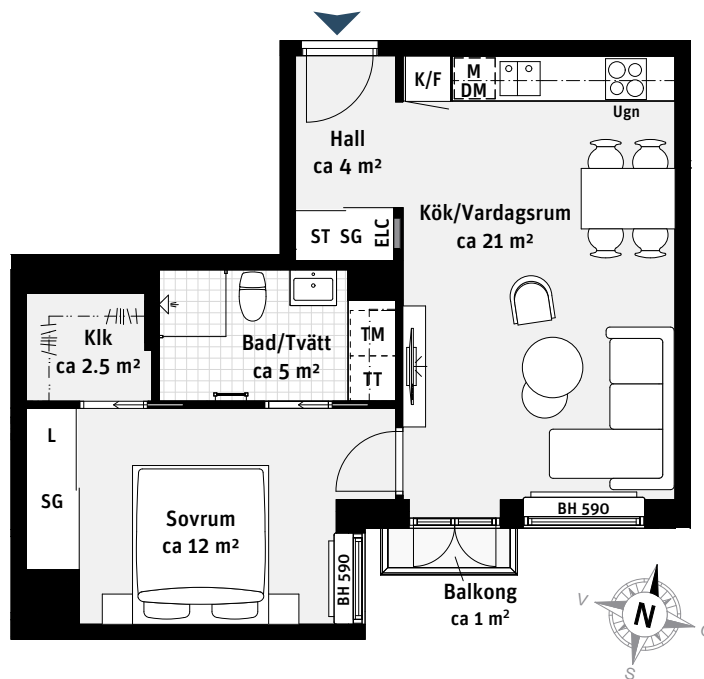

K/F Kyl/Frys

Induktionshäll

M Mikrovågsugn

DM Diskmaskin

Väggskåp

TM Tvättmaskin

TT Torktumlare

Handdukstork

ST Städskåp

L Linneskåp

Kik Klädkammare

Kapphylla




ELC Elcentral

Radiator

BH Bröstningshöjd
ungefärlig höjd i mm

Takhöjd ca 2.5 m om inget annat anges.

Skala 1:100

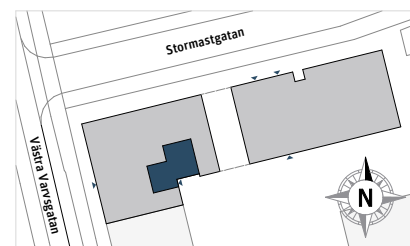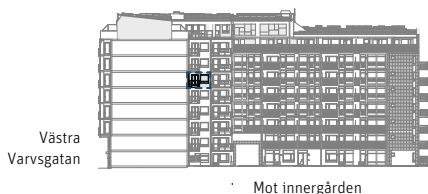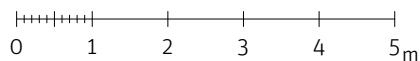

PARTERNA ÄR ÖVERENS OM ATT MINDRE FÖRÄNDRINGAR I LÄGENHETENS UTFORMNING, INKLUSIVE TAKHÖJD, SAMT MINDRE AVVIKELSE GÄLLANDE LÄGENHETSAREA INTE SKA KOSTNADSREGLERAS. OM TOTALA BOYTAN EFTER EVENTUELL OMMÄTNING MELLAN FÖRHANDS- OCH UPPLÄTTELSEAVTAL SKILJER MED MER ÄN 5 % KORRIGERAS INSÄTSEN UTIFRÅN DEN DEL SOM ÖVERSTIGER 5 %.

240410 - RIKSBYGGEN RESERVERAR SIG FÖR EV. TRYCKFEL OCH FÖRBEHÅLLER SIG RÄTTEN TILL ÄNDRINGAR.



Riksbyggen
Rum för hela livet