

3 RoK, ca 86 m²

Brf Nova Lgh 571

FÄRGER I KÖK OCH BAD

Lgh 571

Kök

Bad/Tvätt


WC/Dusch

Inredning vit

Kakel vitgrå matt, klinker antracit

Kakel vitgrå matt, klinker antracit

Stor
balkong i
sydväst

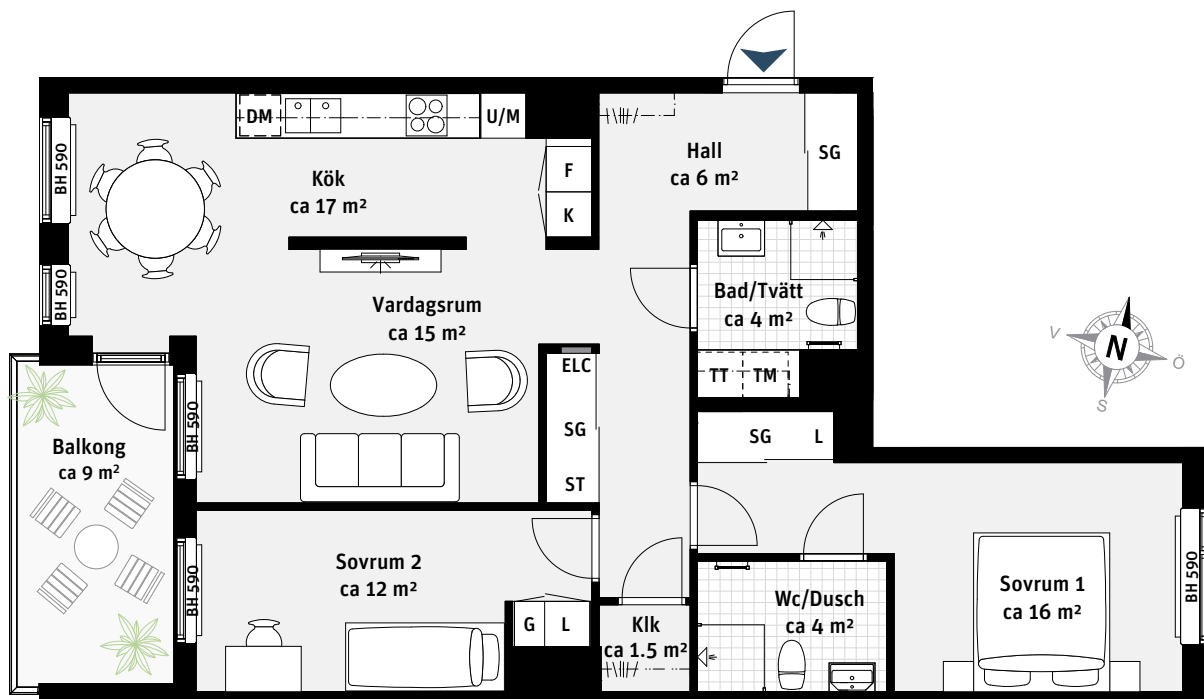

K Kylskåp

F Frys

Induktionshäll

U/M Ugn/Mikro

DM Diskmaskin

Väggskåp

TM Tvättmaskin

TT Torktumlare

Handdukstork

G Garderob

ST Städskåp

L Linneskåp

Klk Klädkammare

Kapphylla

SG Skjutdörrsgarderob


ELC Elcentral

Radiator


BH Bröstningshöjd
ungefärlig höjd i mm

Takhöjd ca 2.5 m om inget annat anges.


Skala 1:100

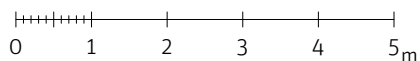

Stormstgatan

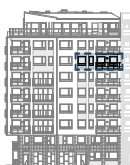

Västra Varvsgatan

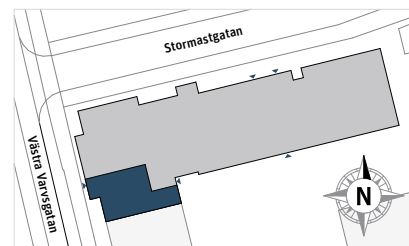

PARTERNA ÄR ÖVERENS OM ATT MINDRE FÖRÄNDRINGAR I LÄGENHETENS UTFORMNING, INKLUSIVE TAKHÖJD, SAMT MINDRE AVVIKELSE GÄLLANDE LÄGENHETSAREA INTE SKA KOSTNADSREGLERAS. OM TOTALA BOYTAN EFTER EVENTUELL OMMÄTNING MELLAN FÖRHANDS- OCH UPPLÄTELSEAVTAL SKILJER MED MER ÄN 5 % KORRIGERAS INSATSEN UTIFRÅN DEN DEL SOM ÖVERSTIGER 5 %.

240410 - RIKSBYGGGEN RESERVERAR SIG FÖR EV. TRYCKFEL OCH FÖRBEHÅLLER SIG RÄTTEN TILL ÄNDRINGAR.



Riksbyggen
Rum för hela livet