


4 RoK, ca 109 m²

Brf Nova Lgh 572

FÄRGER I KÖK OCH BAD

Lgh 572
 Kök Inredning vit
 Bad/Tvätt Kakel vitgrå matt, klinker antracit
 WC/Dusch Kakel vitgrå matt, klinker antracit

Havsutsikt


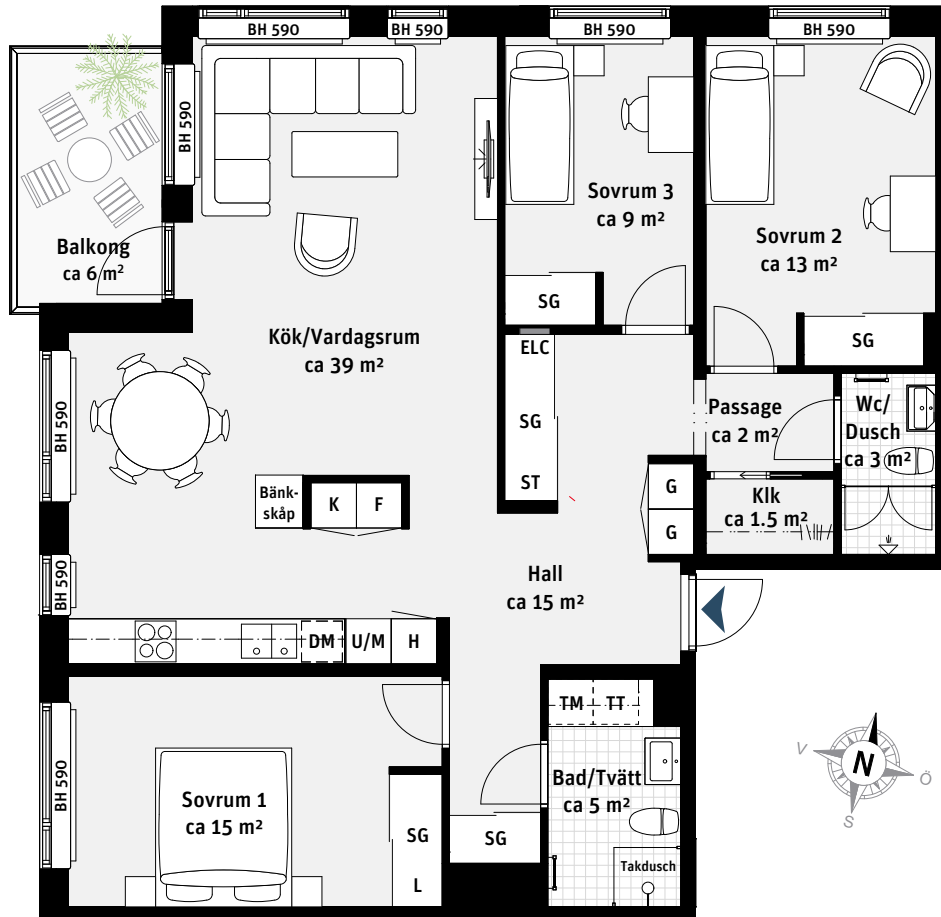


K	Kylskåp	TT	Torktumlare	ELC	Elcentral
F	Frys	[Handdukstork	—	Radiator
	Induktionshäll	G	Garderob	BH	Brösthöjd ungefärlig höjd i mm
U/M	Ugn/Mikro	ST	Städsåp	—:—:—	Dörröppning
DM	Diskmaskin	H	Högsåp		
—	Väggsåp	L	Linnesåp		
TM	Tvättmaskin	Klk	Klädskåp		
		SG	Skjutdörrsgarderob		

Komfortvärme och spotlights i Bad/Tvätt

Takhöjd ca 2.5 m om inget annat anges.

Skala 1:100

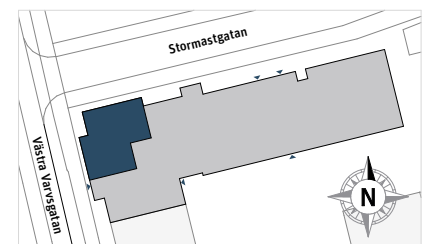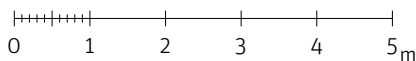

PARTERNA ÄR ÖVERENS OM ATT MINDRE FÖRÄNDRINGAR I LÄGENHETENS UTFORMNING, INKLUSIVE TAKHÖJD, SAMT MINDRE AVVIKELSE GÄLLANDE LÄGENHETSAREA INTE SKA KOSTNADSREGLERAS. OM TOTALA BOYTAN EFTER EVENTUELL OMMÄTNING MELLAN FÖRHANDS- OCH UPPLÄTTELSEAVTAL SKILJER MED MER ÄN 5 % KORRIGERAS INSATSEN UTIFRÅN DEN DEL SOM ÖVERSTIGER 5 %.

240410 - RIKSBYGGEN RESERVERAR SIG FÖR EV. TRYCKFEL OCH FÖRBEHÅLLER SIG RÄTTEN TILL ÄNDRINGAR.