



4 RoK, ca 96 m²

Brf Nova
Lgh 573

FÄRGER I KÖK OCH BAD

Lgh 573
 Kök Inredning vit
 Bad/Tvätt Kakel vitgrå matt, klinker antracit
 WC/Dusch Kakel vitgrå matt, klinker antracit

Stor
balkong i
sydväst

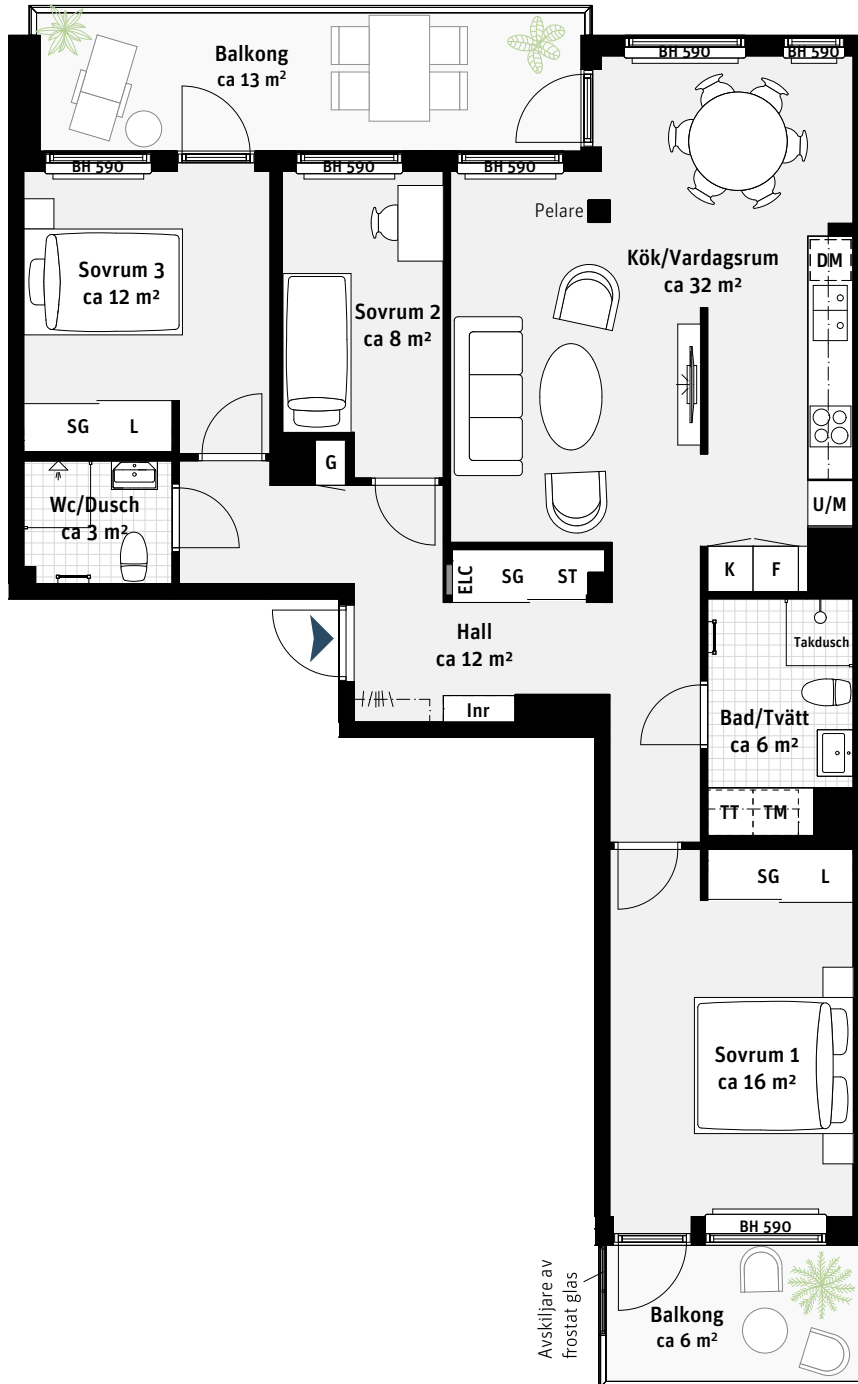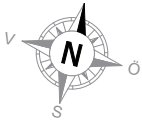



- K Kylskåp
- F Frys
- Induktionshäll
- U/M Ugn/Mikro
- DM Diskmaskin
- Väggskåp
- TM Tvättmaskin
- TT Torktumlare
- Handdukstork
- G Garderob
- ST Städskåp
- L Linneskåp
- Kapphylla
- SG Skjutdörrsgarderob
- Inr Fast inredning
- ELC Elcentral
- Radiator
- BH Bröstningshöjd ungefärlig höjd i mm

Komfortvärme och spotlights i Bad/Tvätt

Lgh 573: hel vägg.
 Lgh 583: vägg ca 1.1 m
 med glasskärm av
 frostat glas samt ingen
 ovanliggande balkong

Takhöjd ca 2.5 m om inget annat anges.

Skala 1:100

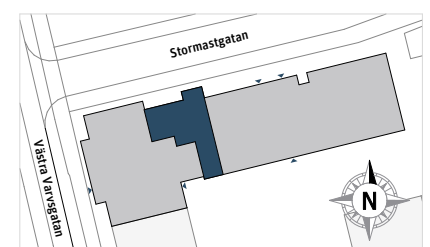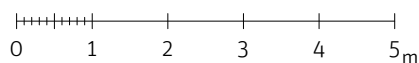

PARTERNA ÄR ÖVERENS OM ATT MINDRE FÖRÄNDRINGAR I LÄGENHETENS UTFORMNING, INKLUSIVE TAKHÖJD, SAMT MINDRE AVVIKELSE GÄLLANDE LÄGENHETSAREA INTE SKA KOSTNADSREGLERAS. OM TOTALA BOYTAN EFTER EVENTUELL OMMÄTNING MELLAN FÖRHANDS- OCH UPPLÄTELSEAVTAL SKILJER MED MER ÄN 5 % KORRIGERAS INSATSEN UTFRÅN DEN DEL SOM ÖVERSTIGER 5 %.

240508 - RIKSBYGGGEN RESERVERAR SIG FÖR EV. TRYCKFEL OCH FÖRBEHÅLLER SIG RÄTTEN TILL ÄNDRINGAR.