

# 2 RoK, ca 46 m<sup>2</sup>

## Brf Nova Lgh 574

### FÄRGER I KÖK OCH BAD

Lgh 574


Kök

Inredning vit

Bad/Tvätt

Kakel vitgrå matt, klinker antracit

Bra  
förvaring

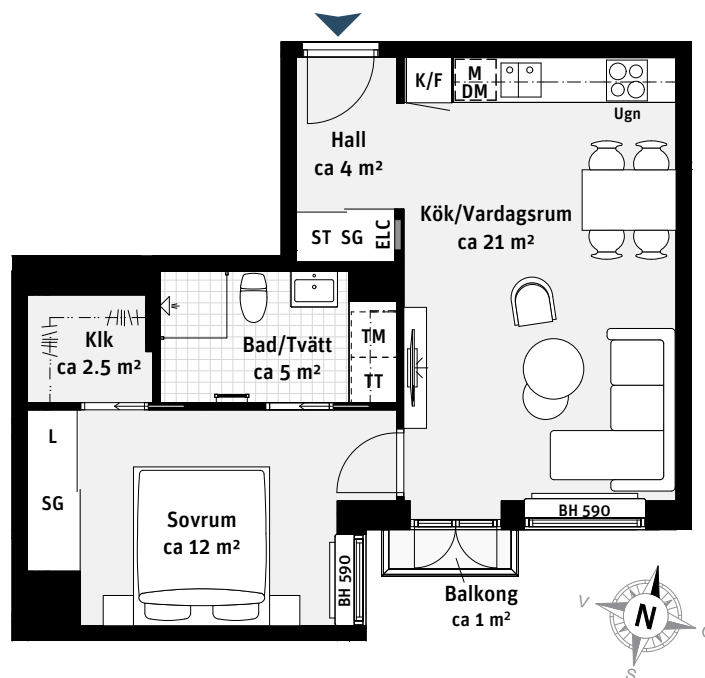

K/F Kyl/Frys

Induktionshäll

M Mikrovågsugn

DM Diskmaskin

Väggskåp

TM Tvättmaskin

TT Torktumlare

Handdukstork

ST Städskåp

L Linneskåp

Klk Klädskåp

Kapphylla




ELC Elcentral

Radiator

BH Bröstningshöjd  
ungefärlig höjd i mm

Takhöjd ca 2.5 m om inget annat anges.

Skala 1:100

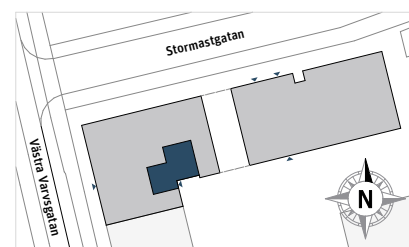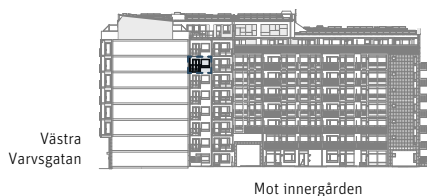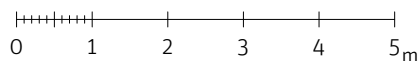

PARTERNA ÄR ÖVERENS OM ATT MINDRE FÖRÄNDRINGAR I LÄGENHETENS UTFORMNING, INKLUSIVE TAKHÖJD, SAMT MINDRE AVVIKELSE GÄLLANDE LÄGENHETSAREA INTE SKA KOSTNADSREGLERAS. OM TOTALA BOYTAN EFTER EVENTUELL OMMÄTNING MELLAN FÖRHANDS- OCH UPPLÄTTELSEAVTAL SKILJER MED MER ÄN 5 % KORRIGERAS INSÄTSEN UTIFRÅN DEN DEL SOM ÖVERSTIGER 5 %.

240410 - RIKSBYGGEN RESERVERAR SIG FÖR EV. TRYCKFEL OCH FÖRBEHÅLLER SIG RÄTTEN TILL ÄNDRINGAR.