



4 RoK, ca 96 m²

Brf Nova
Lgh 583

Stor
balkong i
sydväst

FÄRGER I KÖK OCH BAD

Lgh 583
Kök Inredning grön
Bad/Tvätt Kakel vitgrå matt, klinker ljusgrå
WC/Dusch Kakel vitgrå matt, klinker ljusgrå

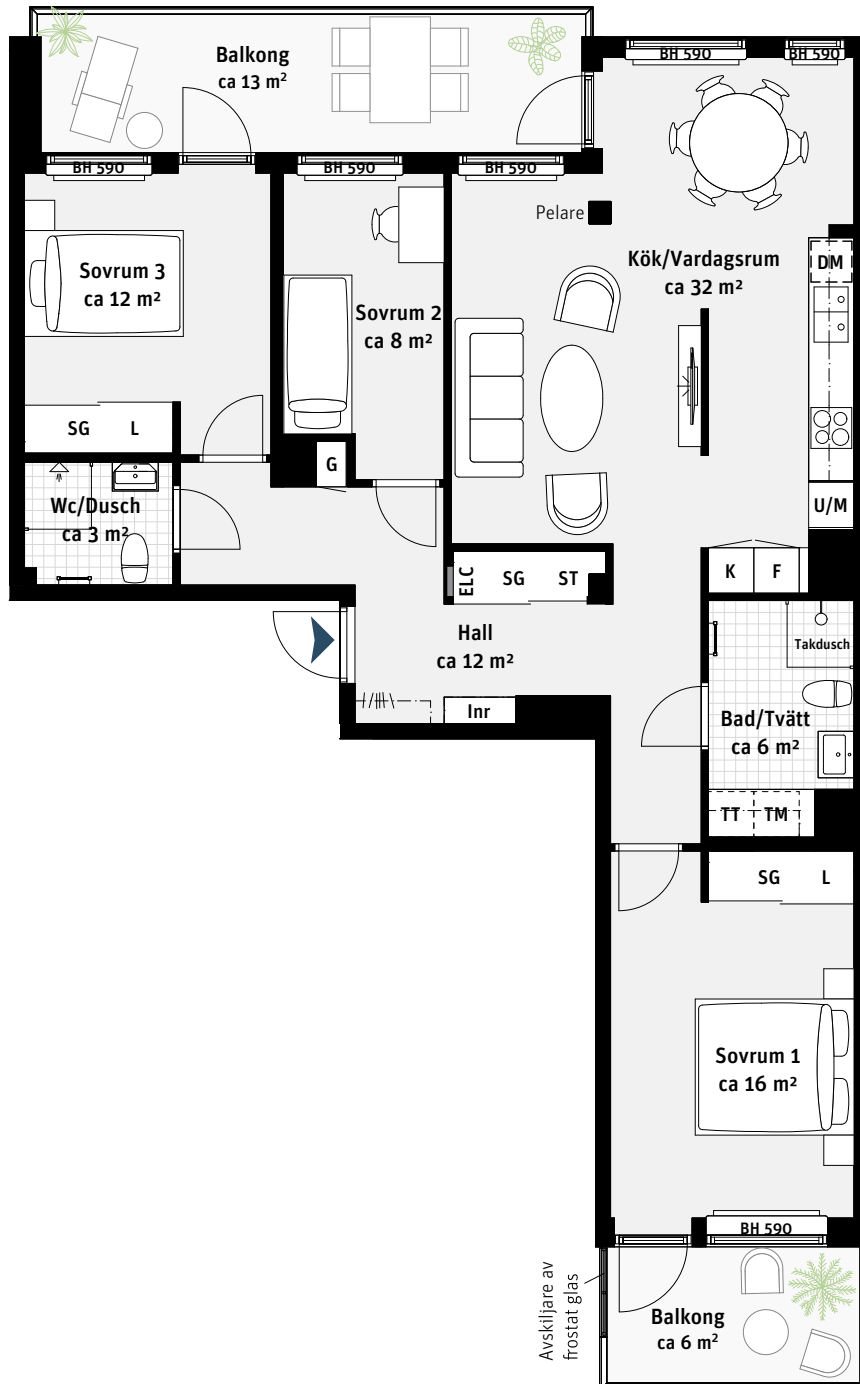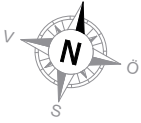



- K Kylskåp
- F Frys
- Induktionshäll
- U/M Ugn/Mikro
- DM Diskmaskin
- Väggskåp
- TM Tvättmaskin
- TT Torktumlare
- Handdukstork
- G Garderob
- ST Städskåp
- L Linneskåp
- Kapphylla
- SG Skjutdörrsgarderob
- Inr Fast inredning
- ELC Elcentral
- Radiator
- BH Bröstningshöjd ungefärlig höjd i mm

Komfortvärme och spotlights i Bad/Tvätt

Lgh 573: hel vägg.
Lgh 583: vägg ca 1.1 m med glasskärm av frostat glas samt ingen ovanliggande balkong

Takhöjd ca 2.5 m om inget annat anges.

Skala 1:100

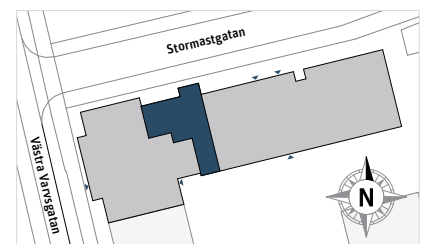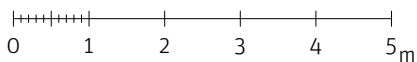

PARTERNA ÄR ÖVERENS OM ATT MINDRE FÖRÄNDRINGAR I LÄGENHETENS UTFORMNING, INKLUSIVE TAKHÖJD, SAMT MINDRE AVVIKELSE GÄLLANDE LÄGENHETSAREA INTE SKA KOSTNADSREGLERAS. OM TOTALA BOYTAN EFTER EVENTUELL OMMÄTNING MELLAN FÖRHANDS- OCH UPPLÄTELSEAVTAL SKILJER MED MER ÄN 5 % KORRIGERAS INSATSEN UTIFRÅN DEN DEL SOM ÖVERSTIGER 5 %.

240508 - RIKSBYGGGEN RESERVERAR SIG FÖR EV. TRYCKFEL OCH FÖRBEHÅLLER SIG RÄTTEN TILL ÄNDRINGAR.